


UOTILAN OMAKOTIALUE

ALUEELLA KAUKOLÄMPÖ

42

YöS Merstola

11 107-42-1
e=0,30

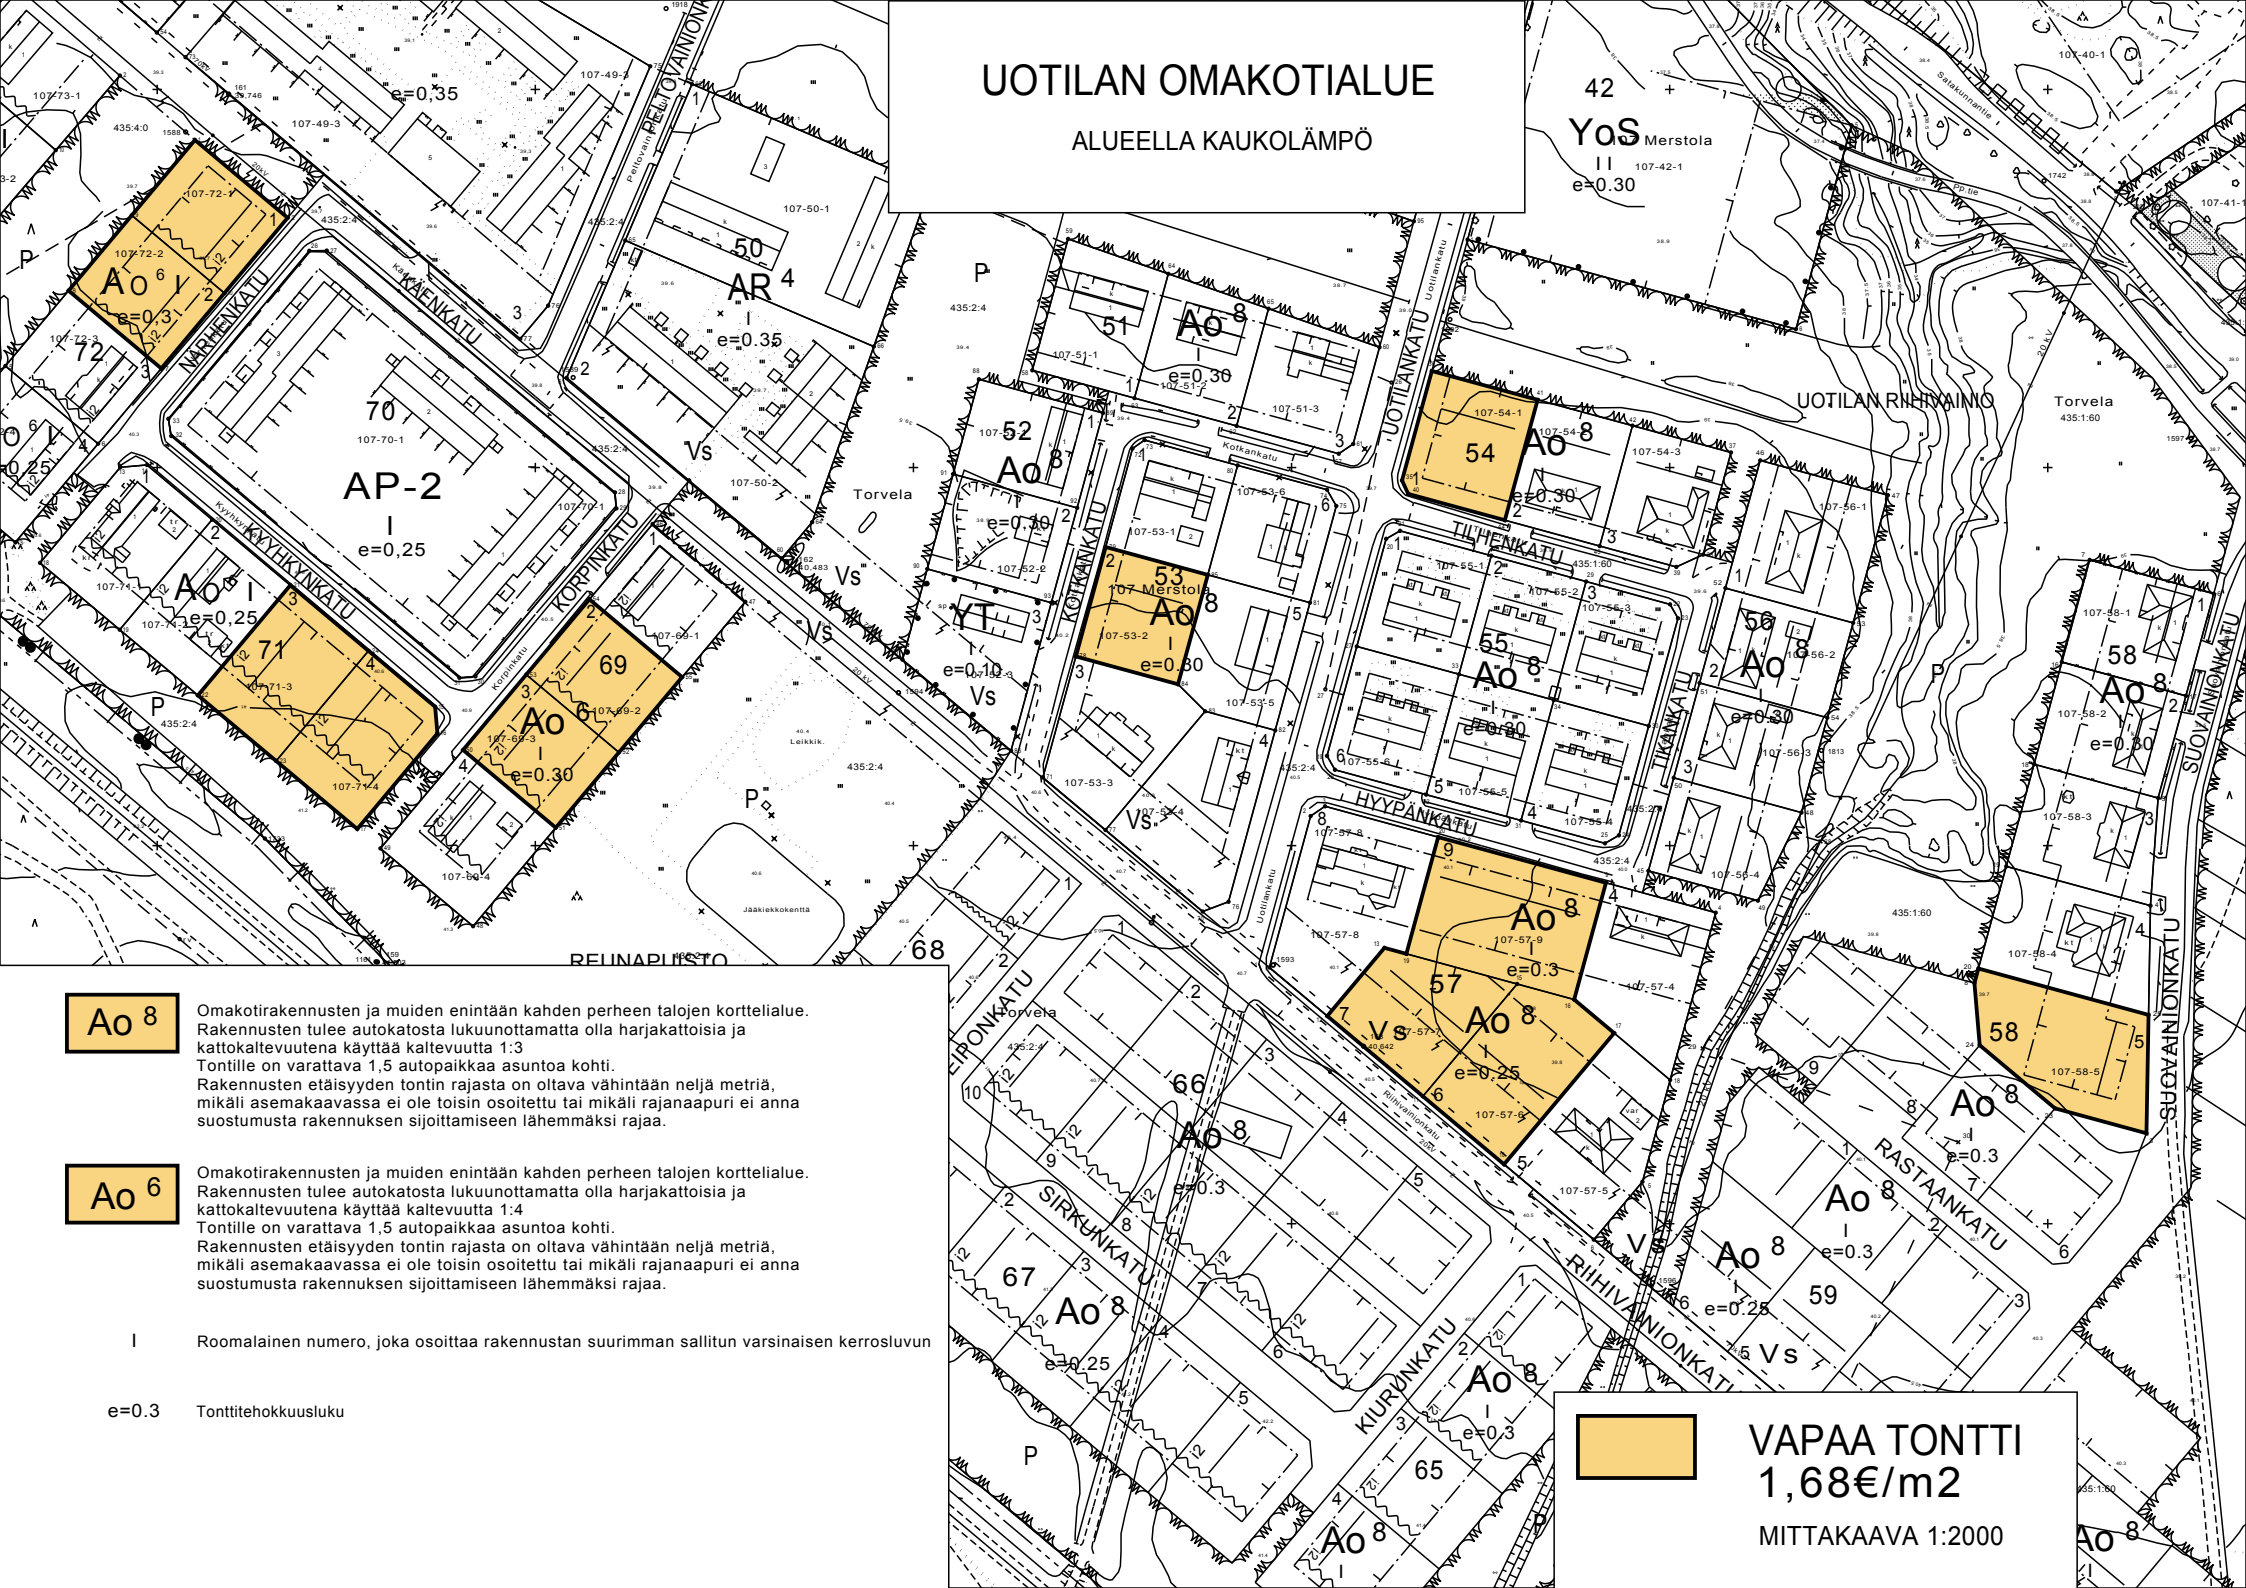

Ao 8

Omakotirakennusten ja muiden enintään kahden perheen talojen korttelialue. Rakennusten tulee autokatosta lukuunottamatta olla harjakattoisia ja kattokaltevuutena käyttää kaltevuutta 1:3. Tontille on varattava 1,5 autopaikkaa asuntoa kohti. Rakennusten etäisyyden tontin rajasta on oltava vähintään neljä metriä, mikäli asemakaavassa ei ole toisin osoitettu tai mikäli rajanaapuri ei anna suostumusta rakennuksen sijoittamiseen lähemmäksi rajaa.

Ao 6

Omakotirakennusten ja muiden enintään kahden perheen talojen korttelialue. Rakennusten tulee autokatosta lukuunottamatta olla harjakattoisia ja kattokaltevuutena käyttää kaltevuutta 1:4. Tontille on varattava 1,5 autopaikkaa asuntoa kohti. Rakennusten etäisyyden tontin rajasta on oltava vähintään neljä metriä, mikäli asemakaavassa ei ole toisin osoitettu tai mikäli rajanaapuri ei anna suostumusta rakennuksen sijoittamiseen lähemmäksi rajaa.

I Roomalainen numero, joka osoittaa rakennuksen suurimman sallitun varsinaisen kerrosluvun

e=0,3 Tonttitehokkuusluku



VAPAA TONTTI
1,68€/m²

MITTAKAAVA 1:2000