


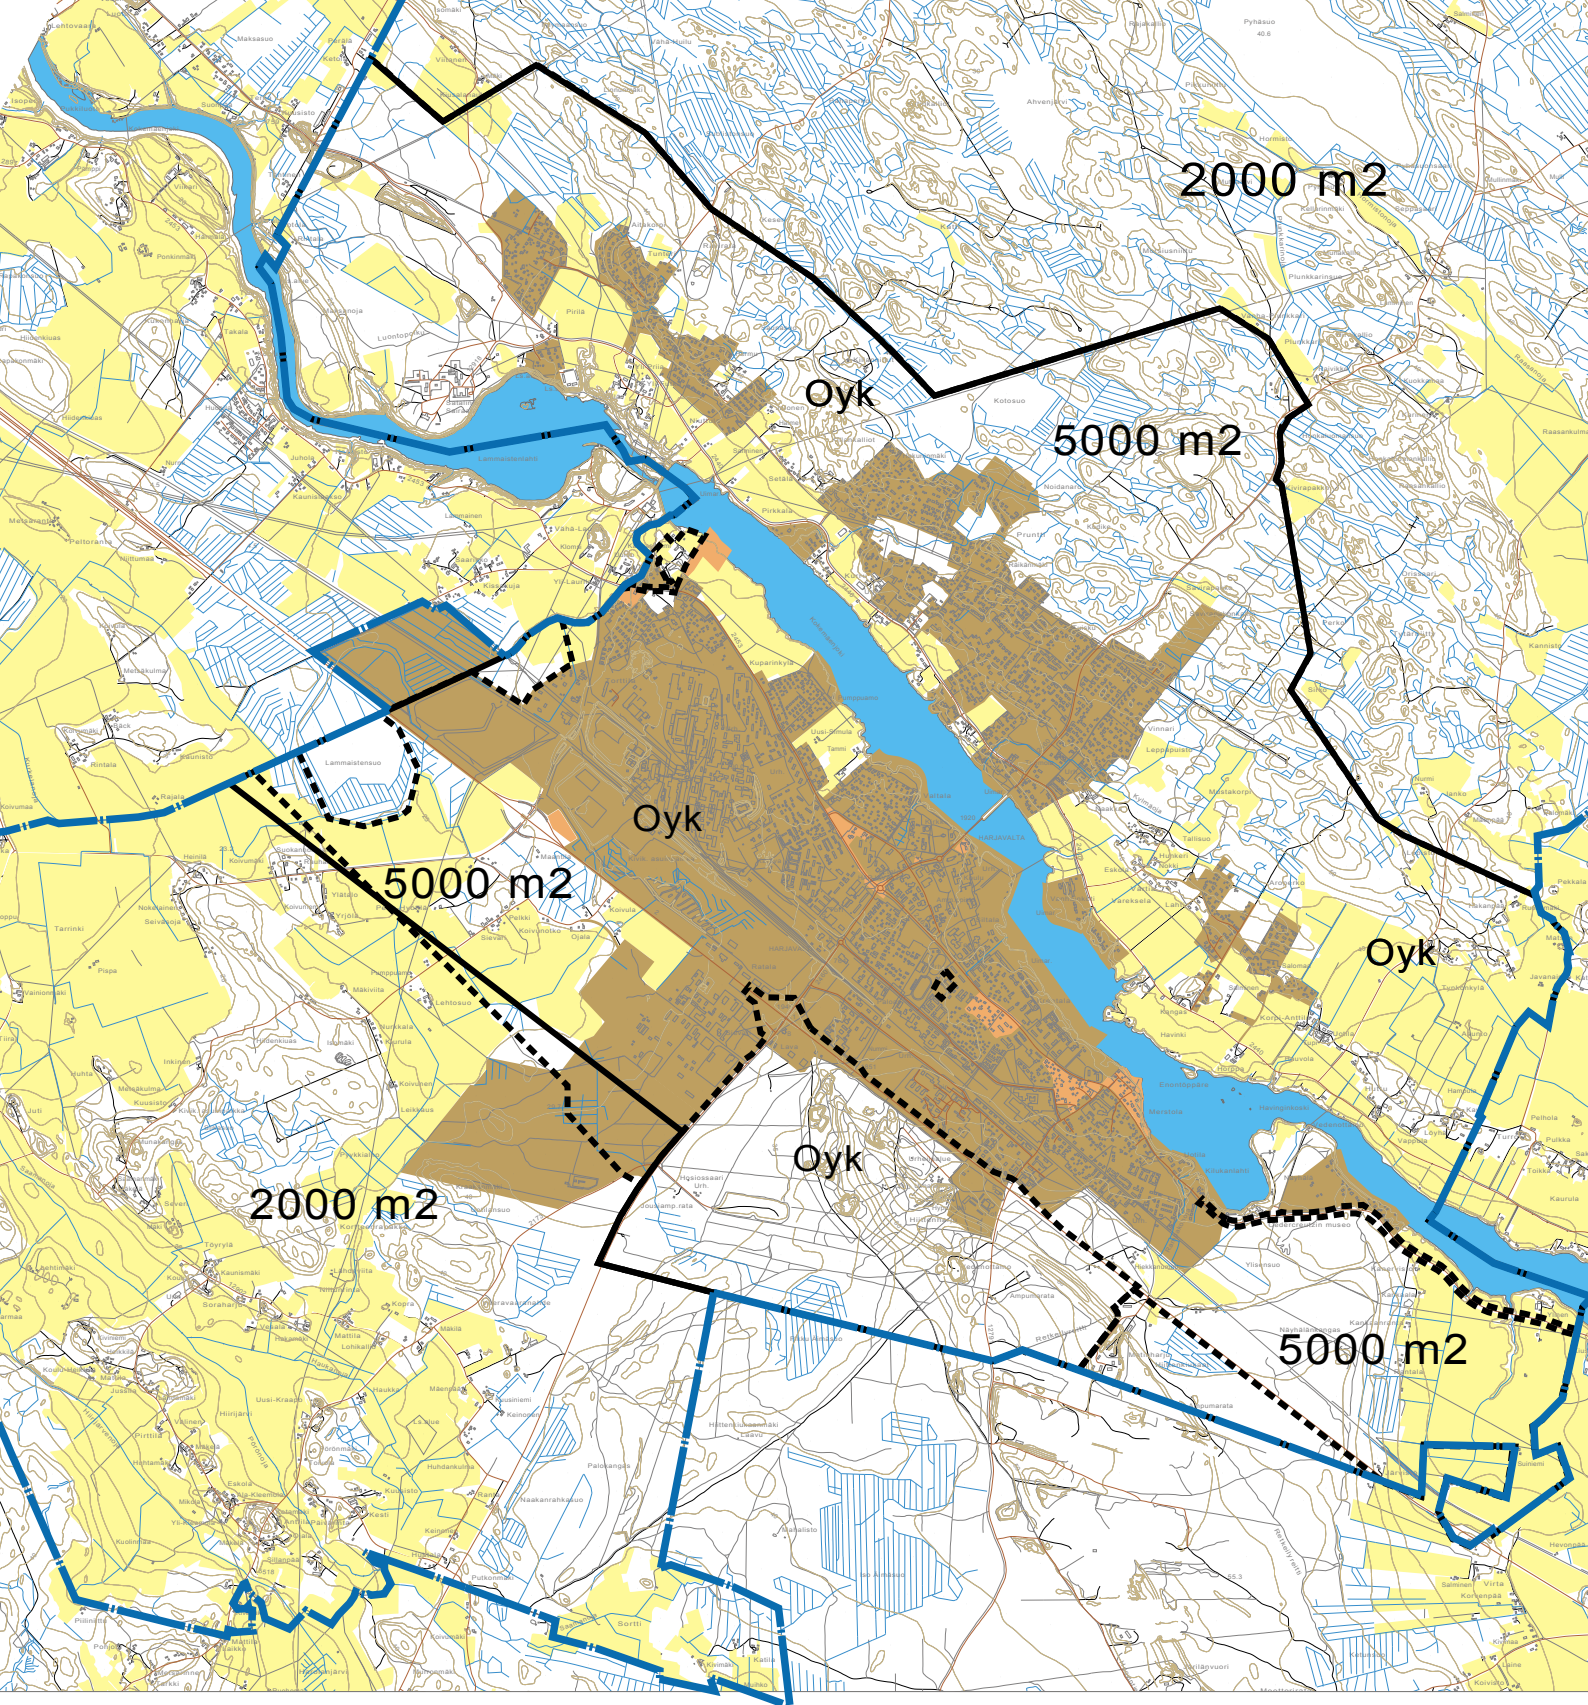

KAAVOITUSTILANNE 1.1.2014 1:50000

Rakennusjärjestyksen 1.1.2002 aluerajaukset




Asemakaava-alue,



Asemakaava-alue, jolla ei ole sitovaa tonttijakoa



Oy Osayleiskaava-alue

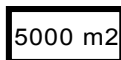

Alueraja, jonka sisäpuolella rakennuspaikan pinta-alan tulee olla vähintään 5000m², lukuunottamatta asemakaavan sekä oikeusvaikutteisen yleiskaavan mukaisia alueita ja rajatun alueen ulkopuolella vähintään 2000 m².

2000 m²