

Tontti
pinta-ala 115 263 m²
rakennusala e=0.30

Kerrosala
pressuhalli 1031 m²
Toimisto/sosiaalitilat 18 m²

Tilavuus
Pressuhalli 9279 m³
Toimisto 45 m³



Aluetta ympäröidään teräsverkkoaidalla sekä osittain lajittelulokeroitten seinällä

Pressuhalli

-teräsbetonisokkeli 2,5 metriä lattiapinnasta
-teräskehikko ja pressuverhous

Toimisto/sosiaalitilat

-Tarvittaessa liitetään sähkö-, vesi- ja viemäriverkkoon

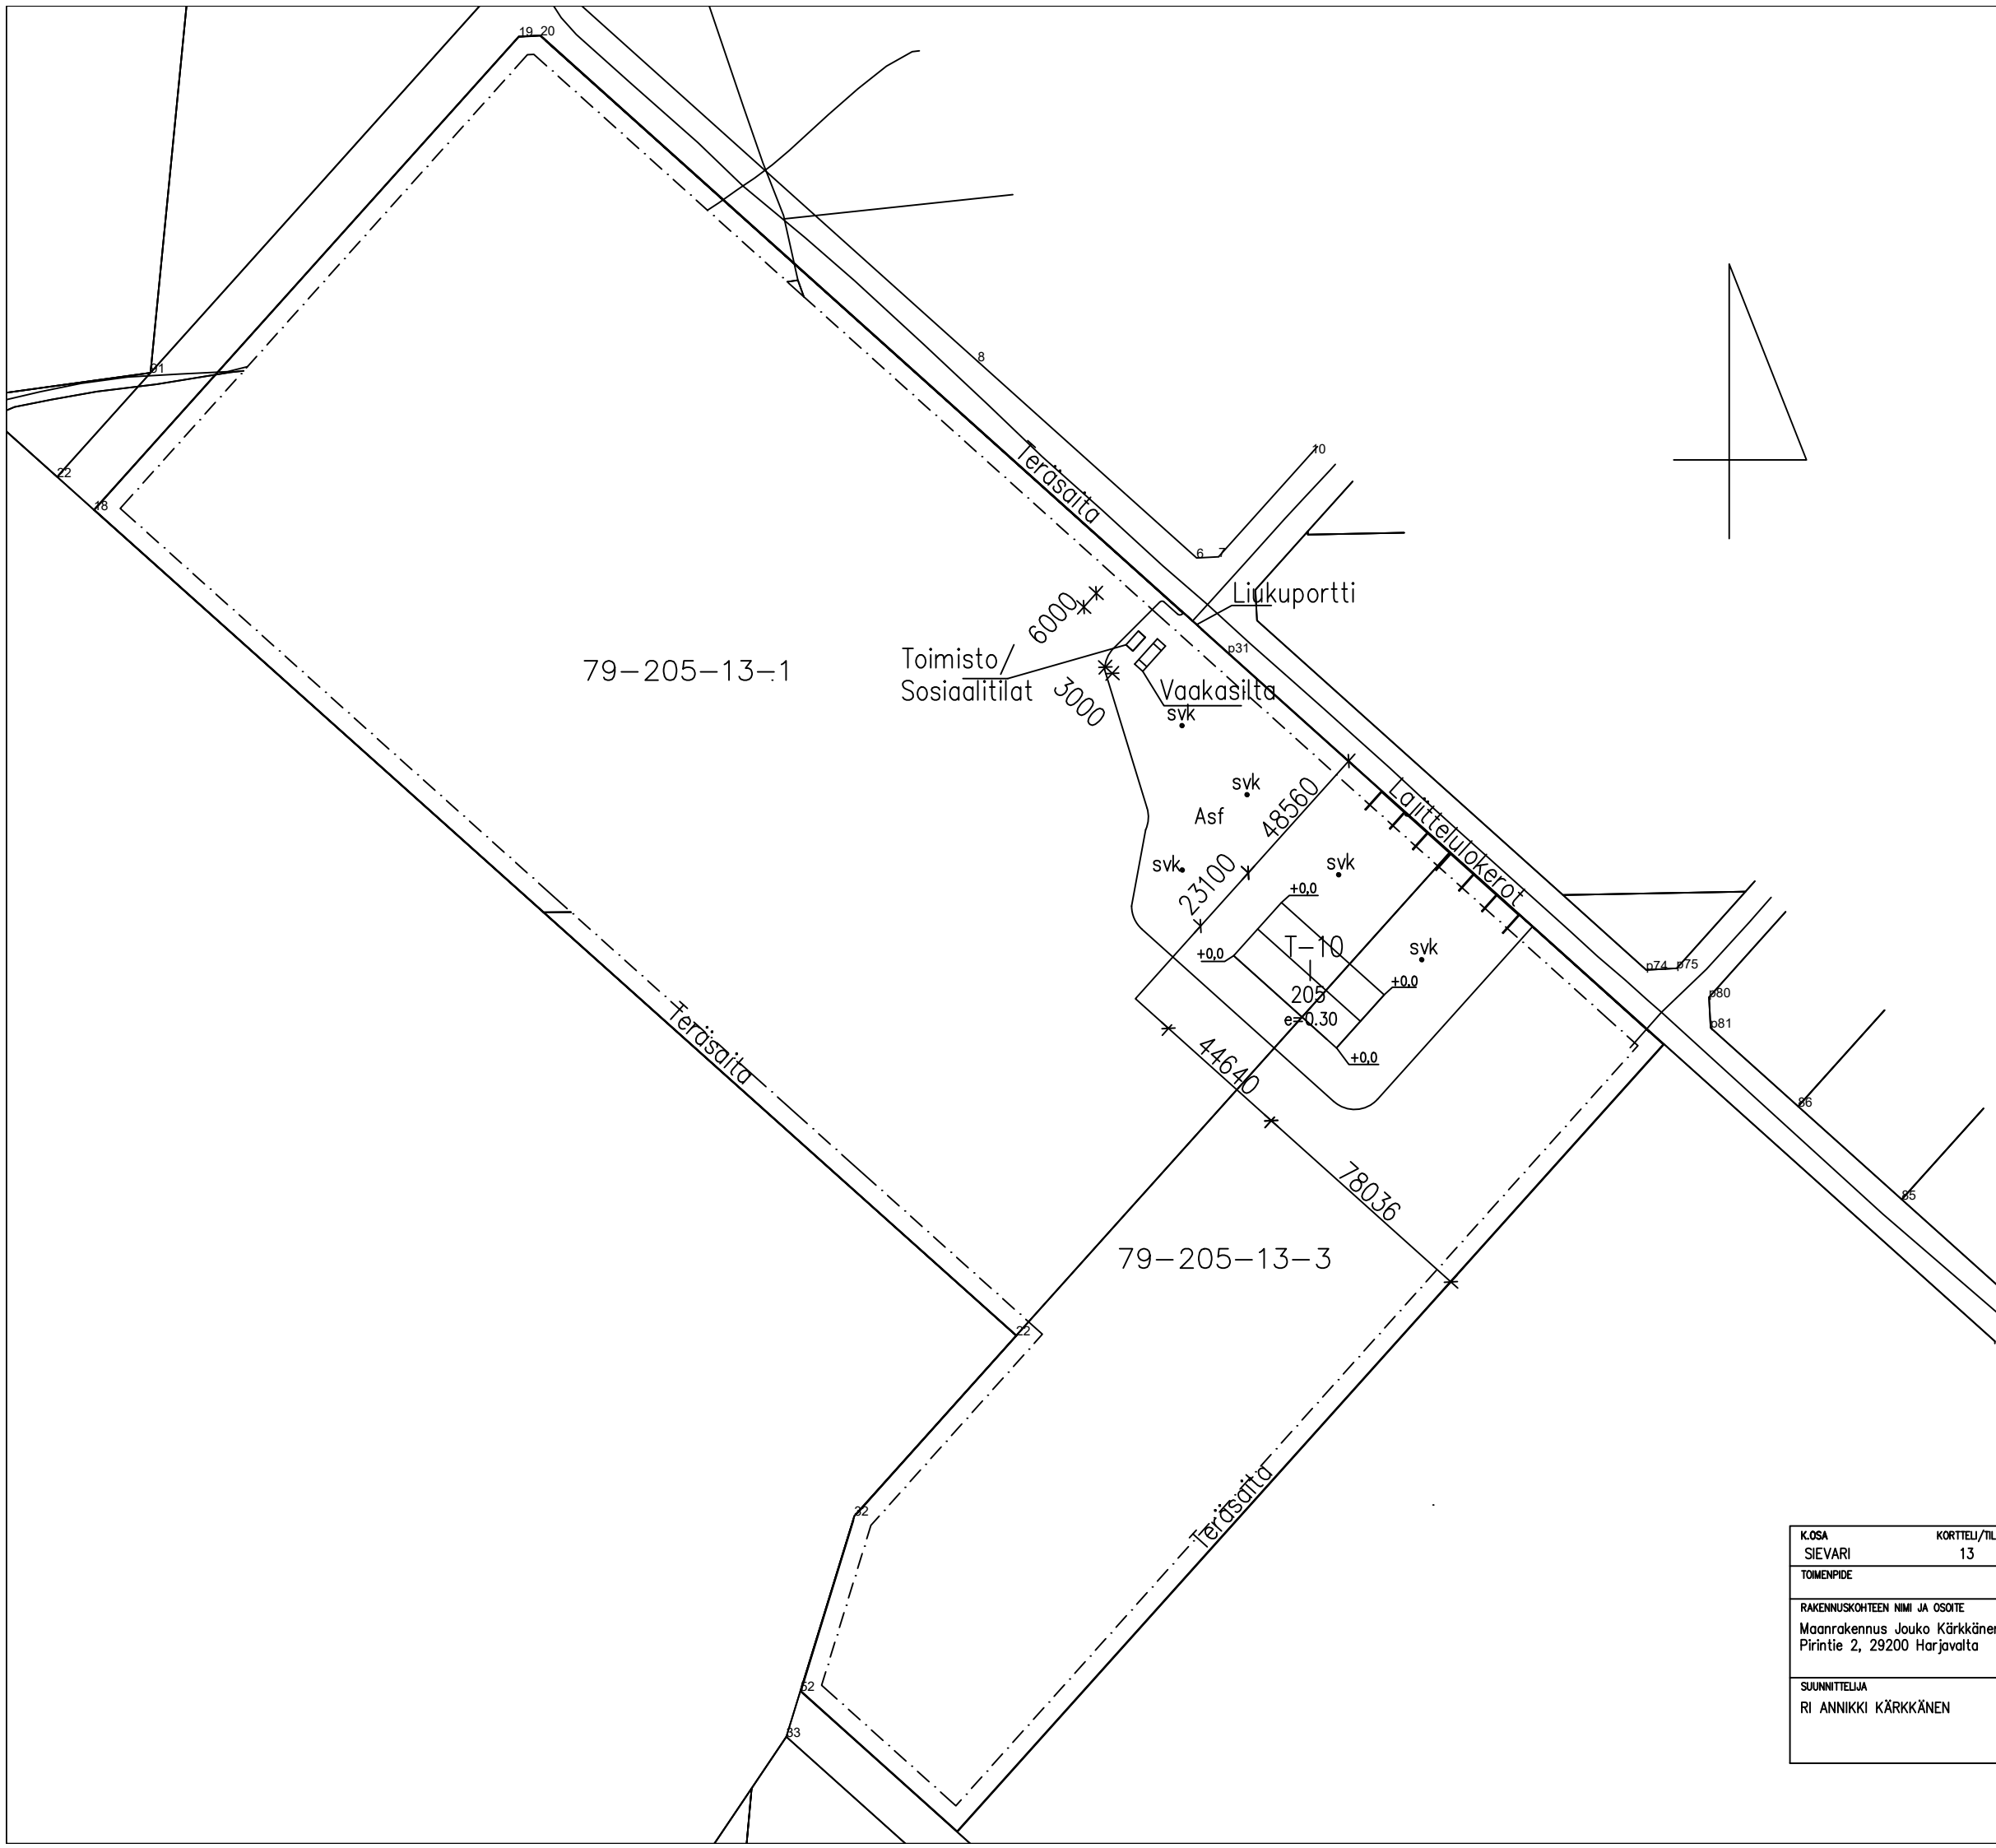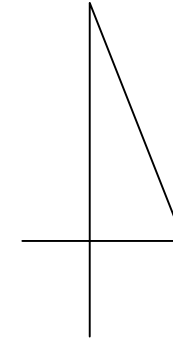

79-205-13-1

79-205-13-3

K.O.SA	KORTTELI/TILA	TONTTI	VRANOMAISEN MERKINTÖJÄ
SIEVARI	13	1	PIIRLAIN PÄÄPIIRUSTUS
TOIMENPIDE			PIIRUSTUKSEN SISÄLTÖ MK
RAKENNUSKOHTIEN NIMI JA OSOITE Maanrakennus Jouko Kärkkänen Oy Pirintie 2, 29200 Harjavalta			ASEMAPIIRUSTUS JÄTTEENKÄSITTELYKESKUS 1:2000
SUUNNITTELIJA	PÄIVÄYS	PIIR.NRO	
RI ANNIKKI KÄRKKÄNEN	4.12.2019	1	