

Kreivilä



Harjavalta-Kauttua-Euran Paperi
110 kV



Kiinteistörekisterikartta
Paneliankosken Voiman osuus


© MML 2023

| | |
|------------|--------|
| Mittakaava | Paperi |
| 1:3000 | A4 |

| |
|----------|
| Päiväys |
| 1.5.2023 |

| |
|-----------|
| Piirtänyt |
| LYRJ |

| | |
|------------|--------|
| Tarkastaja | Versio |
| JNIE | M0 |

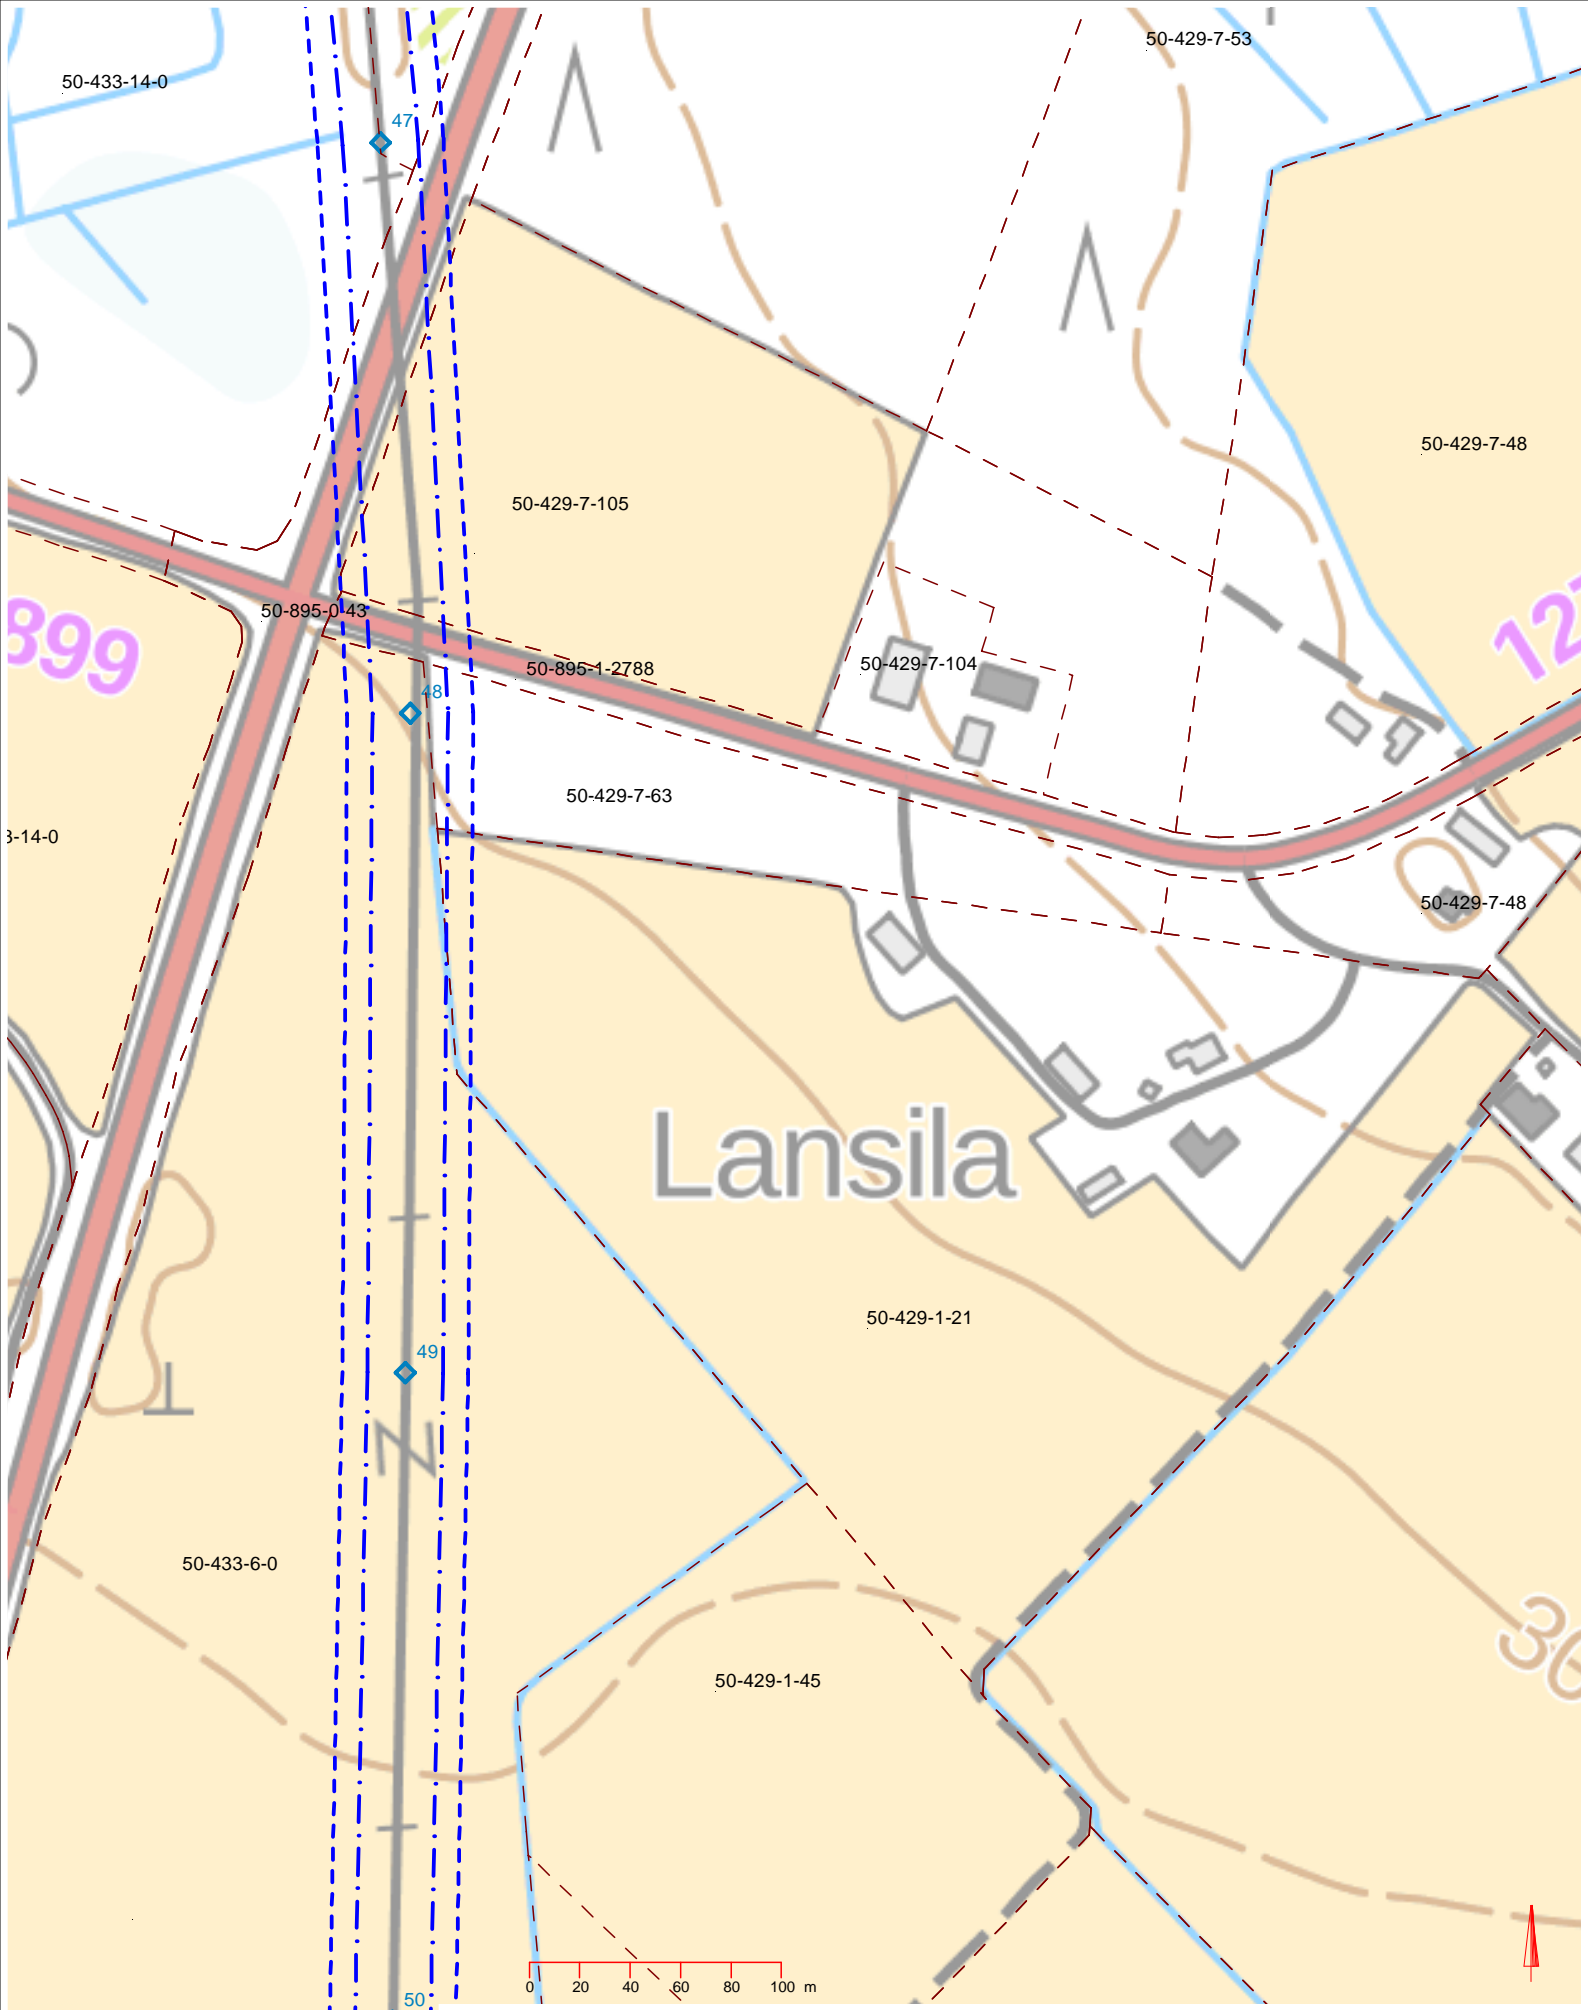

Lansila



Harjavalta-Kauttua-Euran Paperi
110 kV




Kiinteistörekisterikartta
Paneliankosken Voiman osuus

| | |
|------------|--------|
| Mittakaava | Paperi |
| 1:3000 | A4 |

| |
|----------|
| Päiväys |
| 1.5.2023 |

| |
|-----------|
| Piirtänyt |
| LYRJ |

| | |
|------------|--------|
| Tarkastaja | Versio |
| JNIE | M0 |

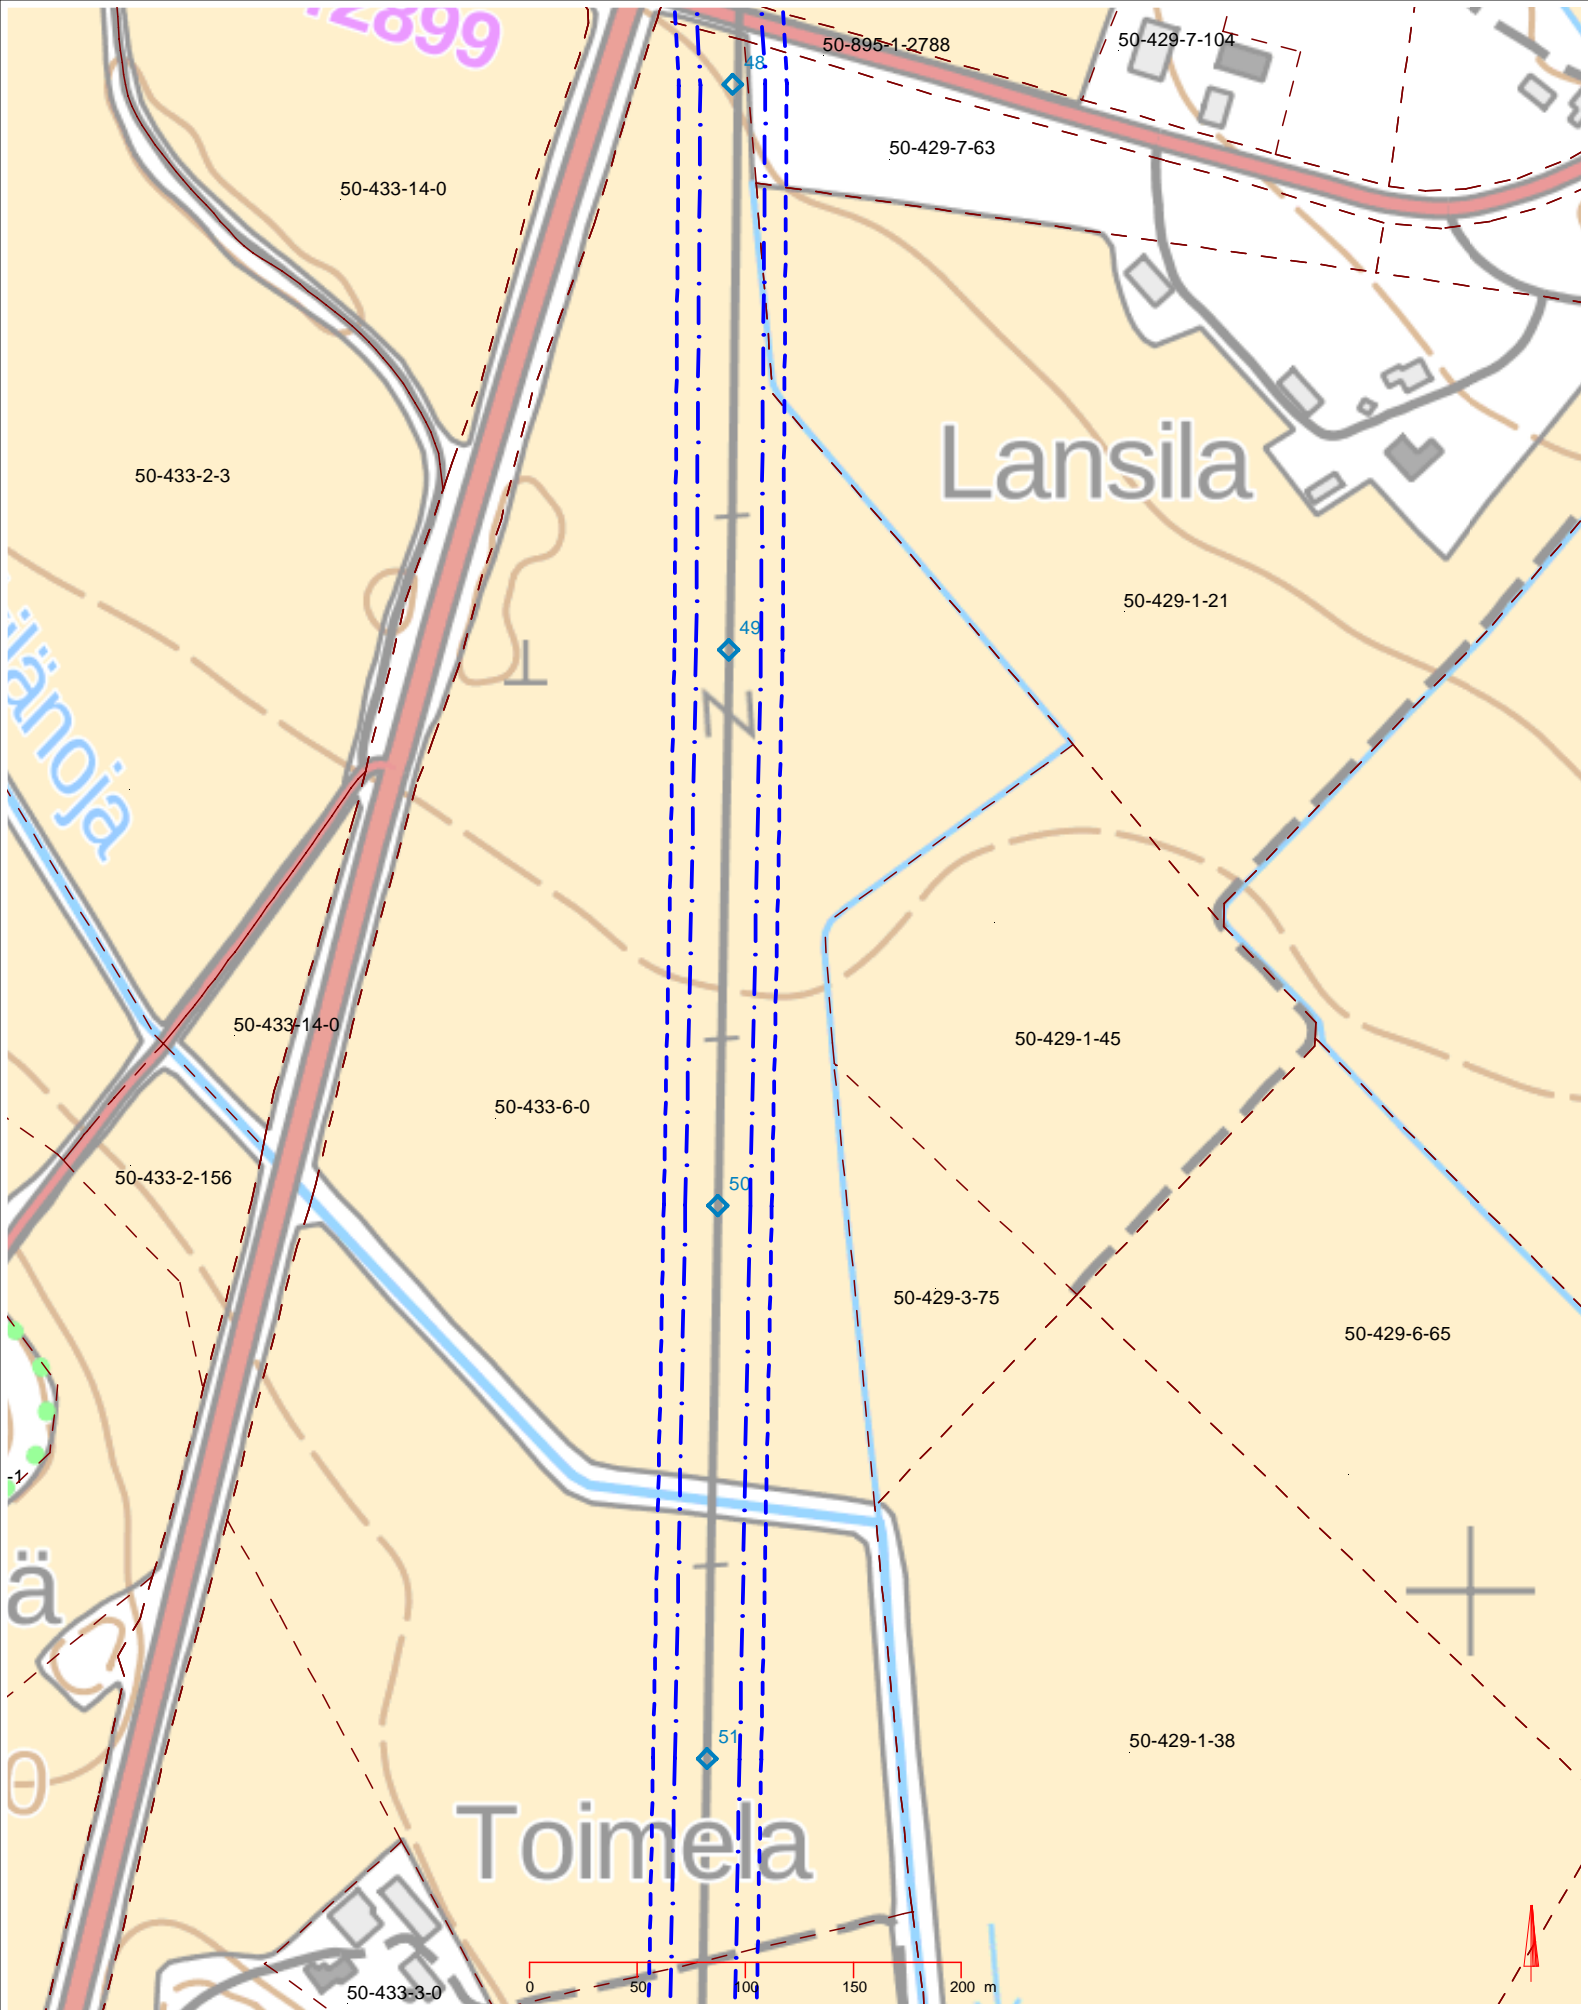

Harjavalta-Kauttua-Euran Paperi
110 kV



Kiinteistörekisterikartta
Paneliankosken Voiman osuus

Mittakaava
1:3500


Paperi
A4



Päiväys
1.5.2023


Piirtänyt
LYRJ

Tarkastaja
JNIE

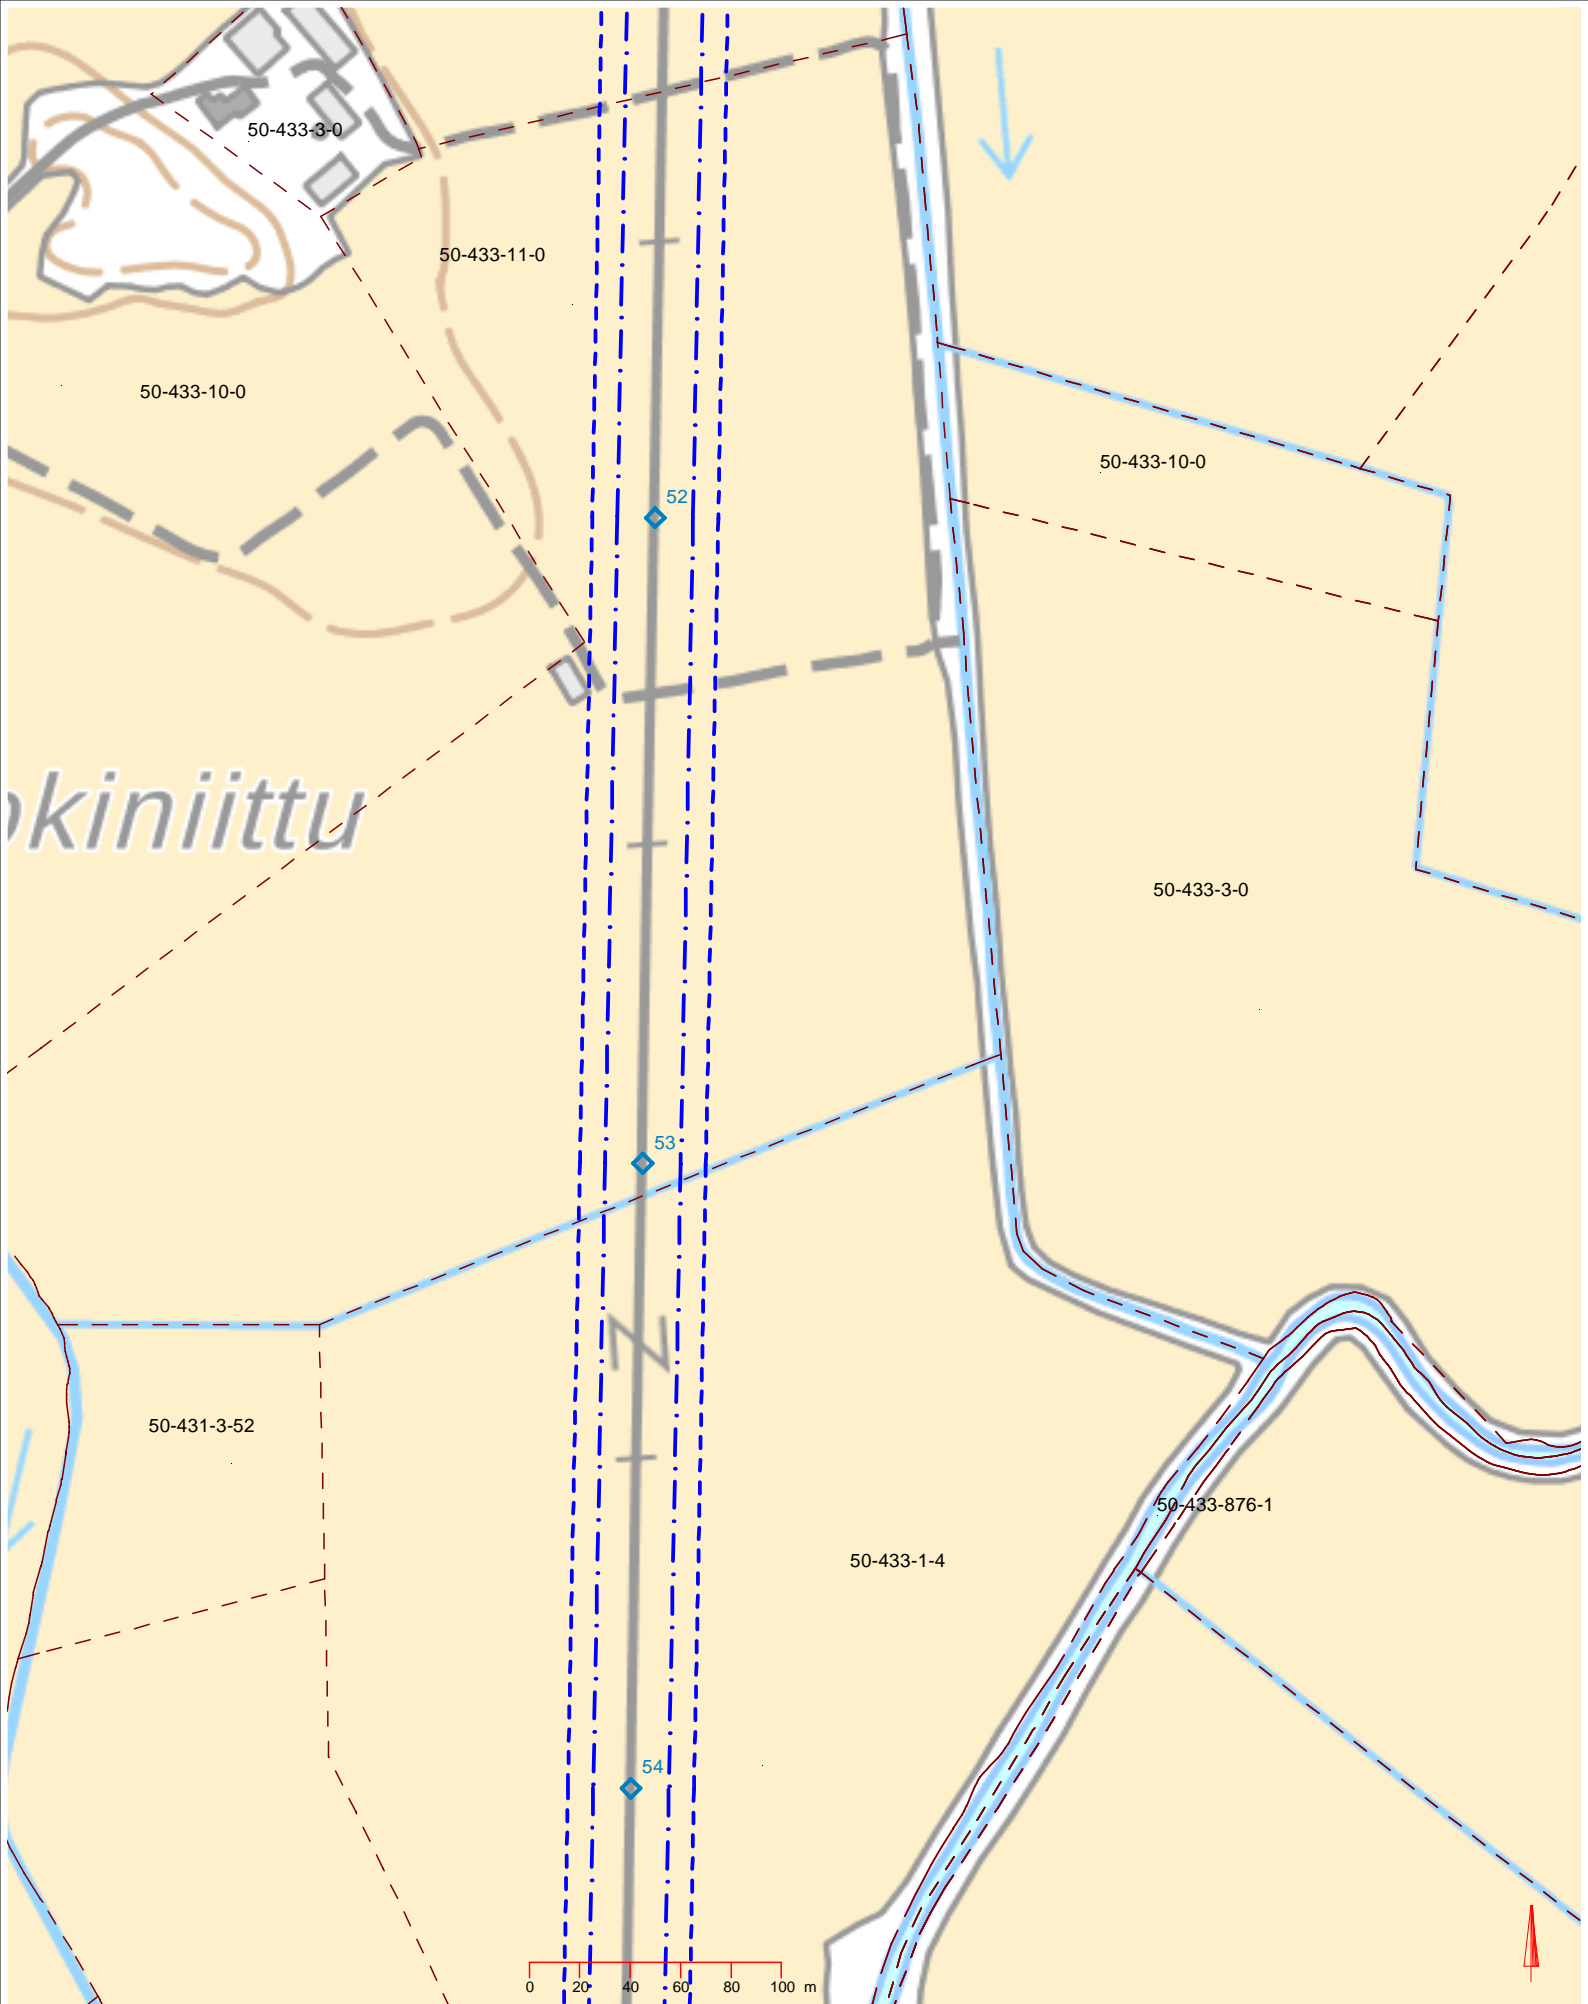Versio
M0



| | | | | |
|---|--|----------------------------|--|---------------------|
|  PKV PANELIANKOSKEN VOIMA | Harjavalta-Kauttua-Euran Paperi 110 kV | | Mittakaava 1:3000 | Paperi A4 |
| |  DESPRO | | Kiinteistörekisterikartta Paneliankosken Voiman osuus | |
| | | Päiväys 1.5.2023 | | |
| | | Piirtänyt LYRJ | | |
| | | Tarkastaja JNIE | Versio M0 | |

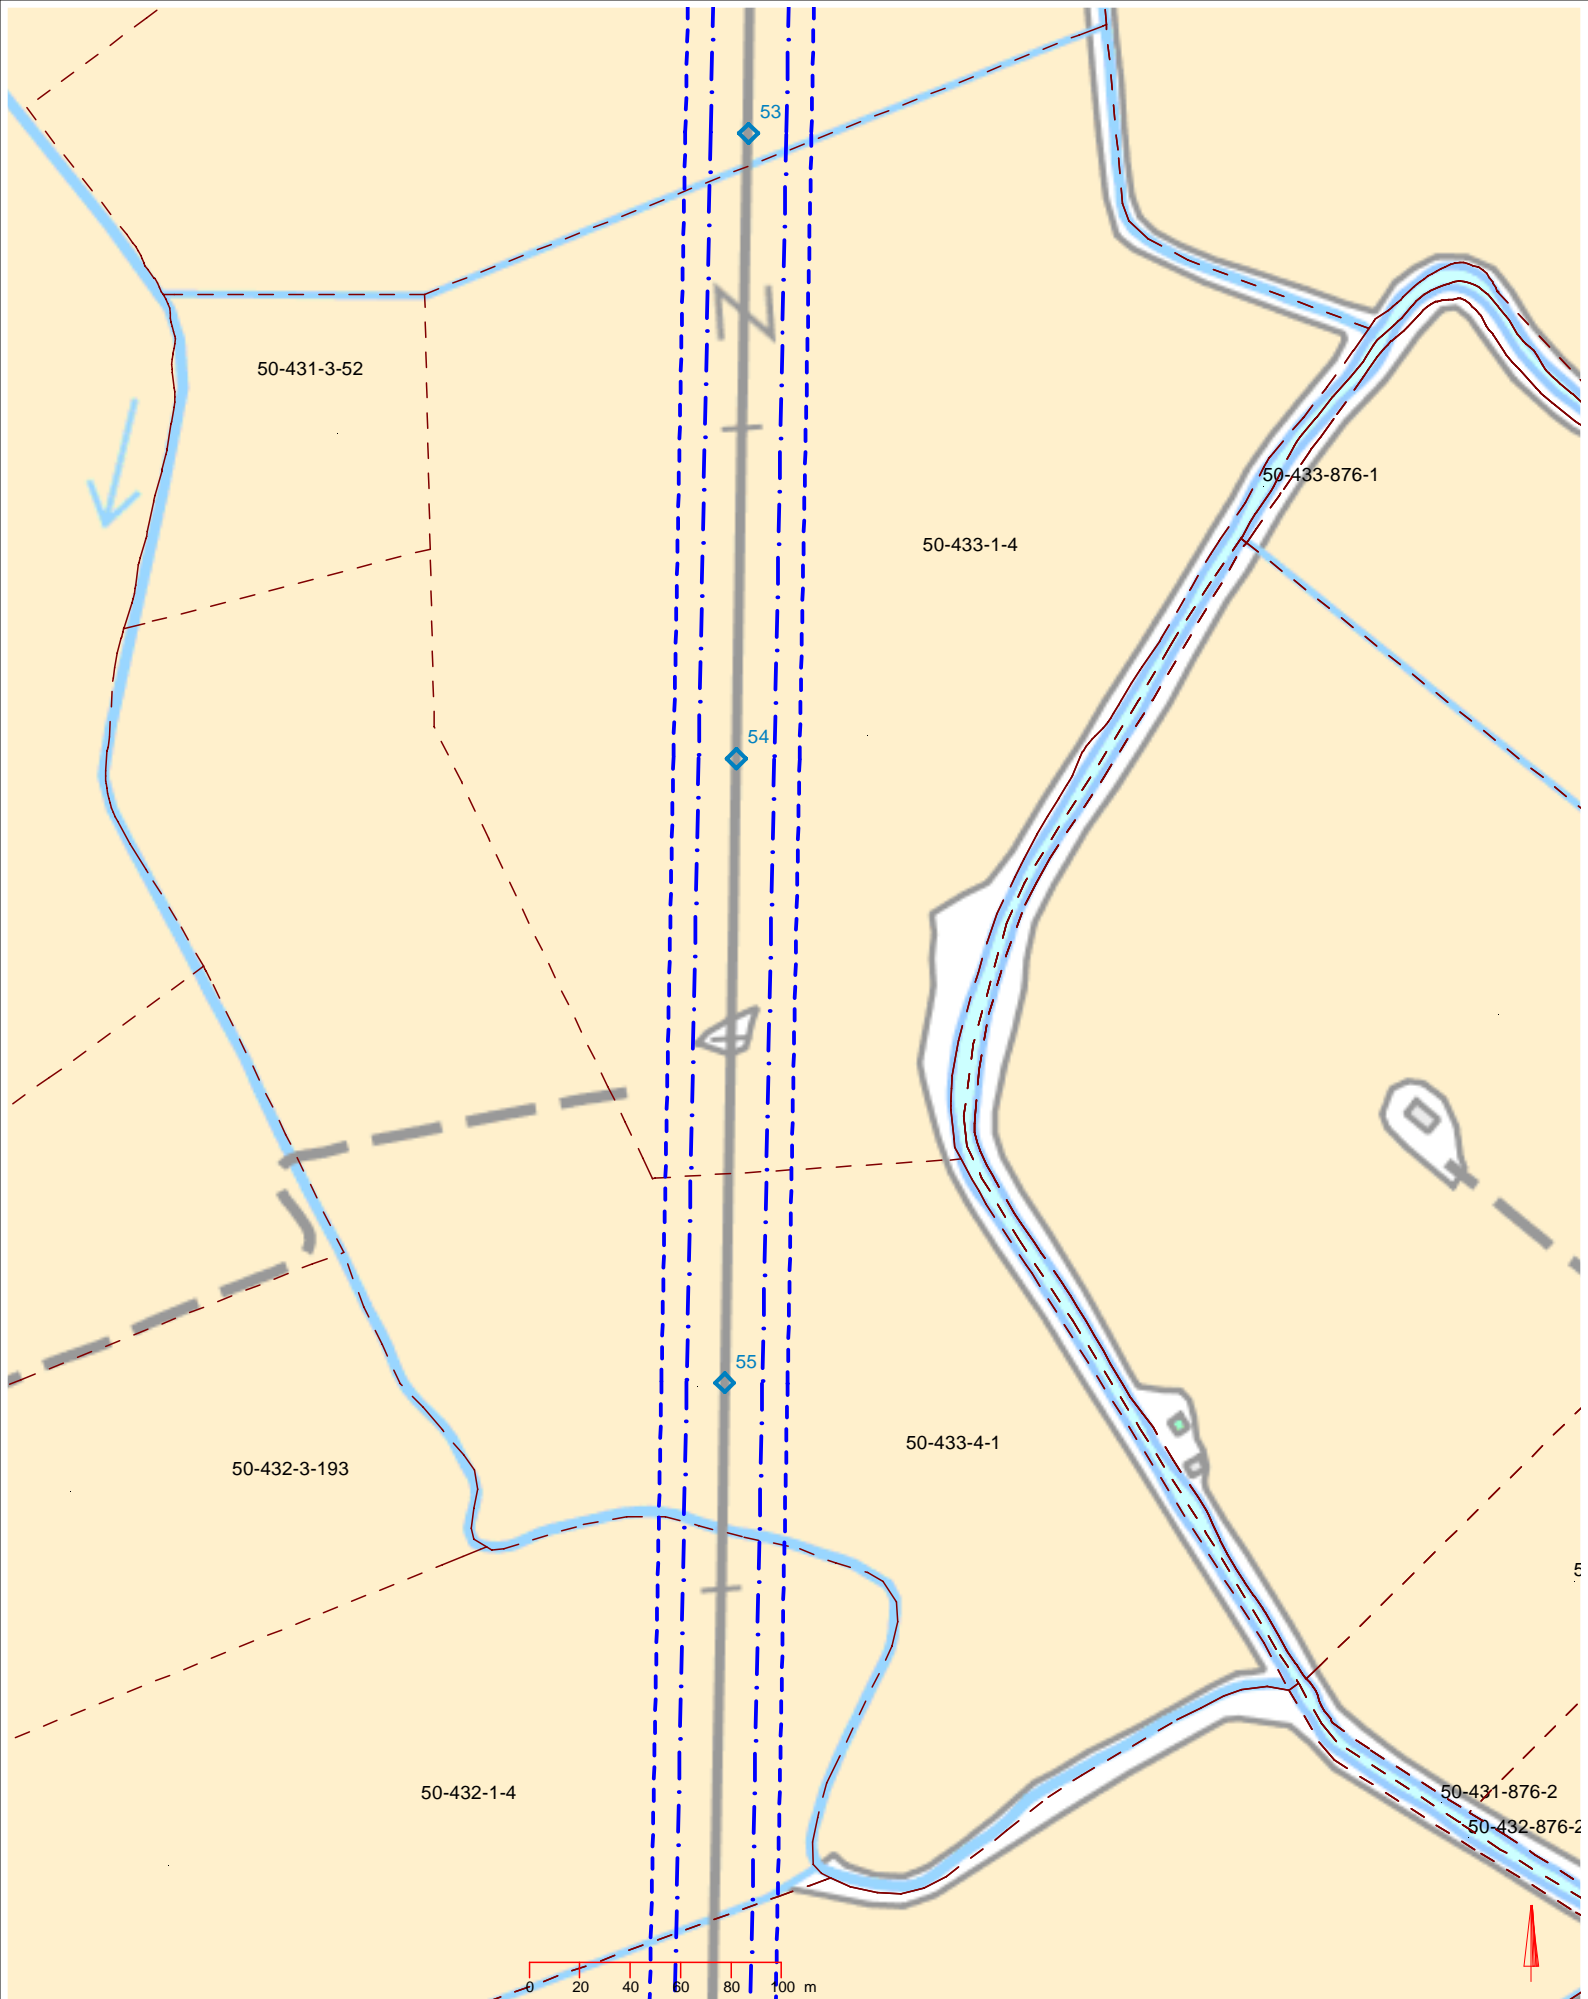

© MML 2023

PKV
PANELIANKOSKEN VOIMA

DESPRO

Harjavalta-Kauttua-Euran Paperi
110 kV
Kiinteistörekisterikartta
Paneliankosken Voiman osuus

| | |
|------------|--------|
| Mittakaava | Paperi |
| 1:3000 | A4 |
| Päiväys | |
| 1.5.2023 | |
| Piirtänyt | |
| LYRJ | |
| Tarkastaja | Versio |
| JNIE | M0 |

Vuossein

50-432-3-226

50-432-1-65

50-431-1-58

50-432-3-101

56

57

58

0 20 40 60 80 100 m

Männistö



Harjavalta-Kauttua-Euran Paperi

110 kV

Kiinteistörekisterikartta

Paneliankosken Voiman osuus

Mittakaava

1:3000

Paperi

A4

Päiväys

1.5.2023

Piirtänyt

LYRJ

Tarkastaja


JNIE

Versio

M0

© MML 2023



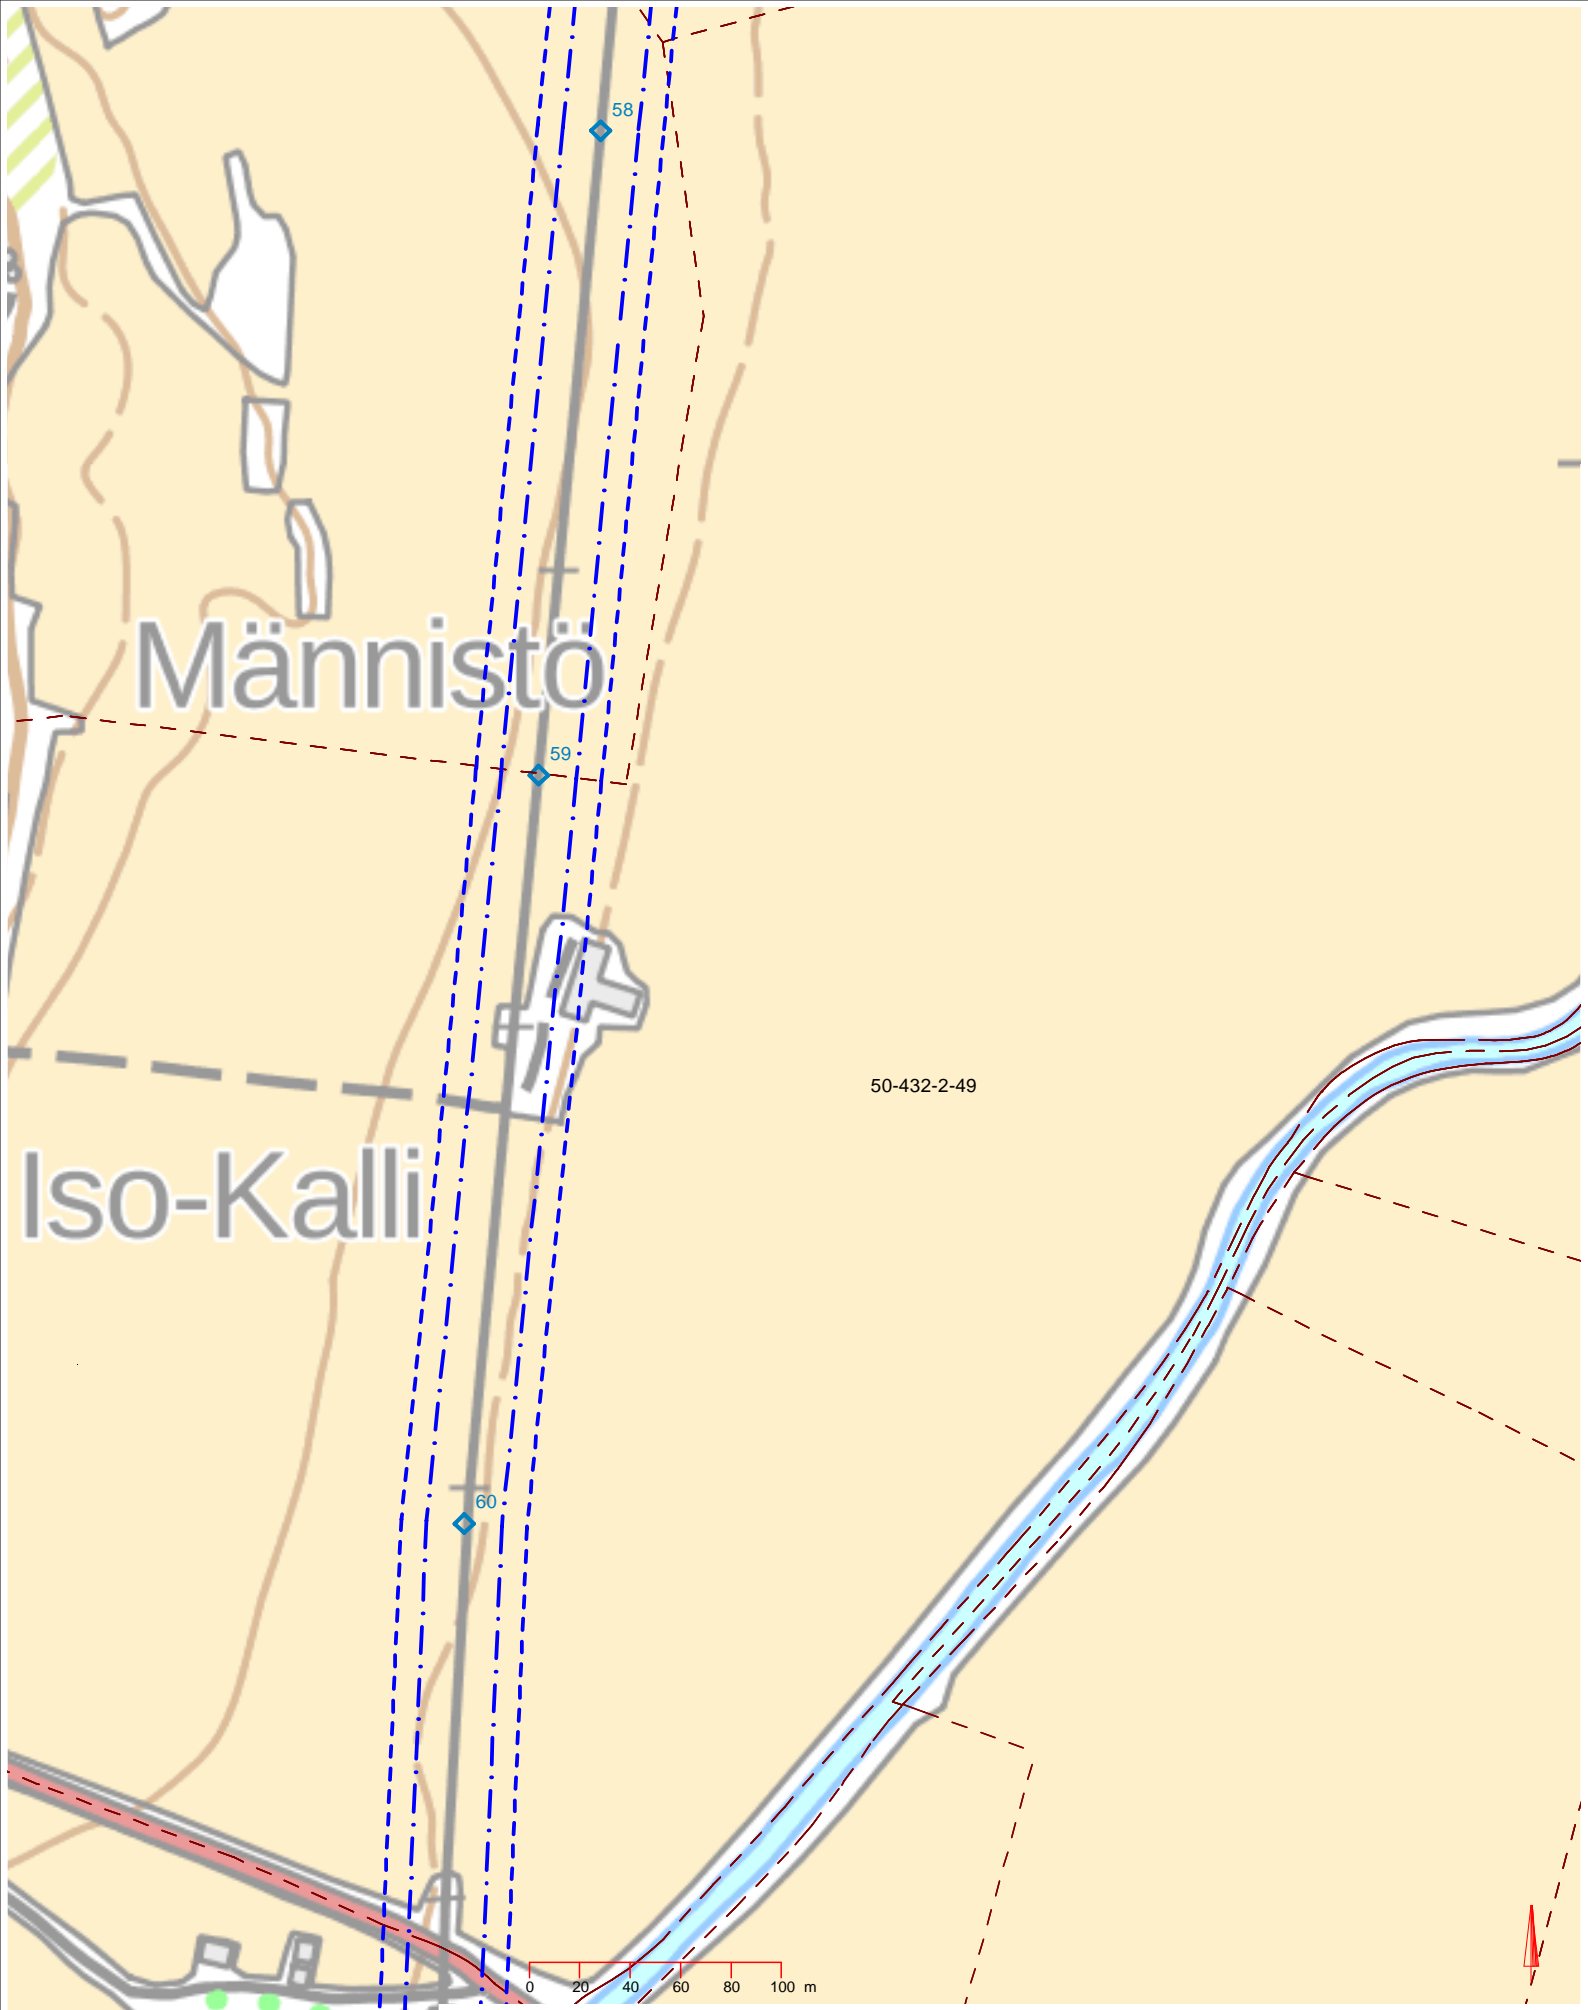

Männistö

Iso-Kalli

50-432-2-49

0 20 40 60 80 100 m



Harjavalta-Kauttua-Euran Paperi
110 kV




Kiinteistörekisterikartta
Paneliankosken Voiman osuus

| | |
|------------|--------|
| Mittakaava | Paperi |
| 1:3000 | A4 |

| |
|----------|
| Päiväys |
| 1.5.2023 |

| |
|-----------|
| Piirtänyt |
| LYRJ |

| | |
|------------|--------|
| Tarkastaja | Versio |
| JNIE | M0 |

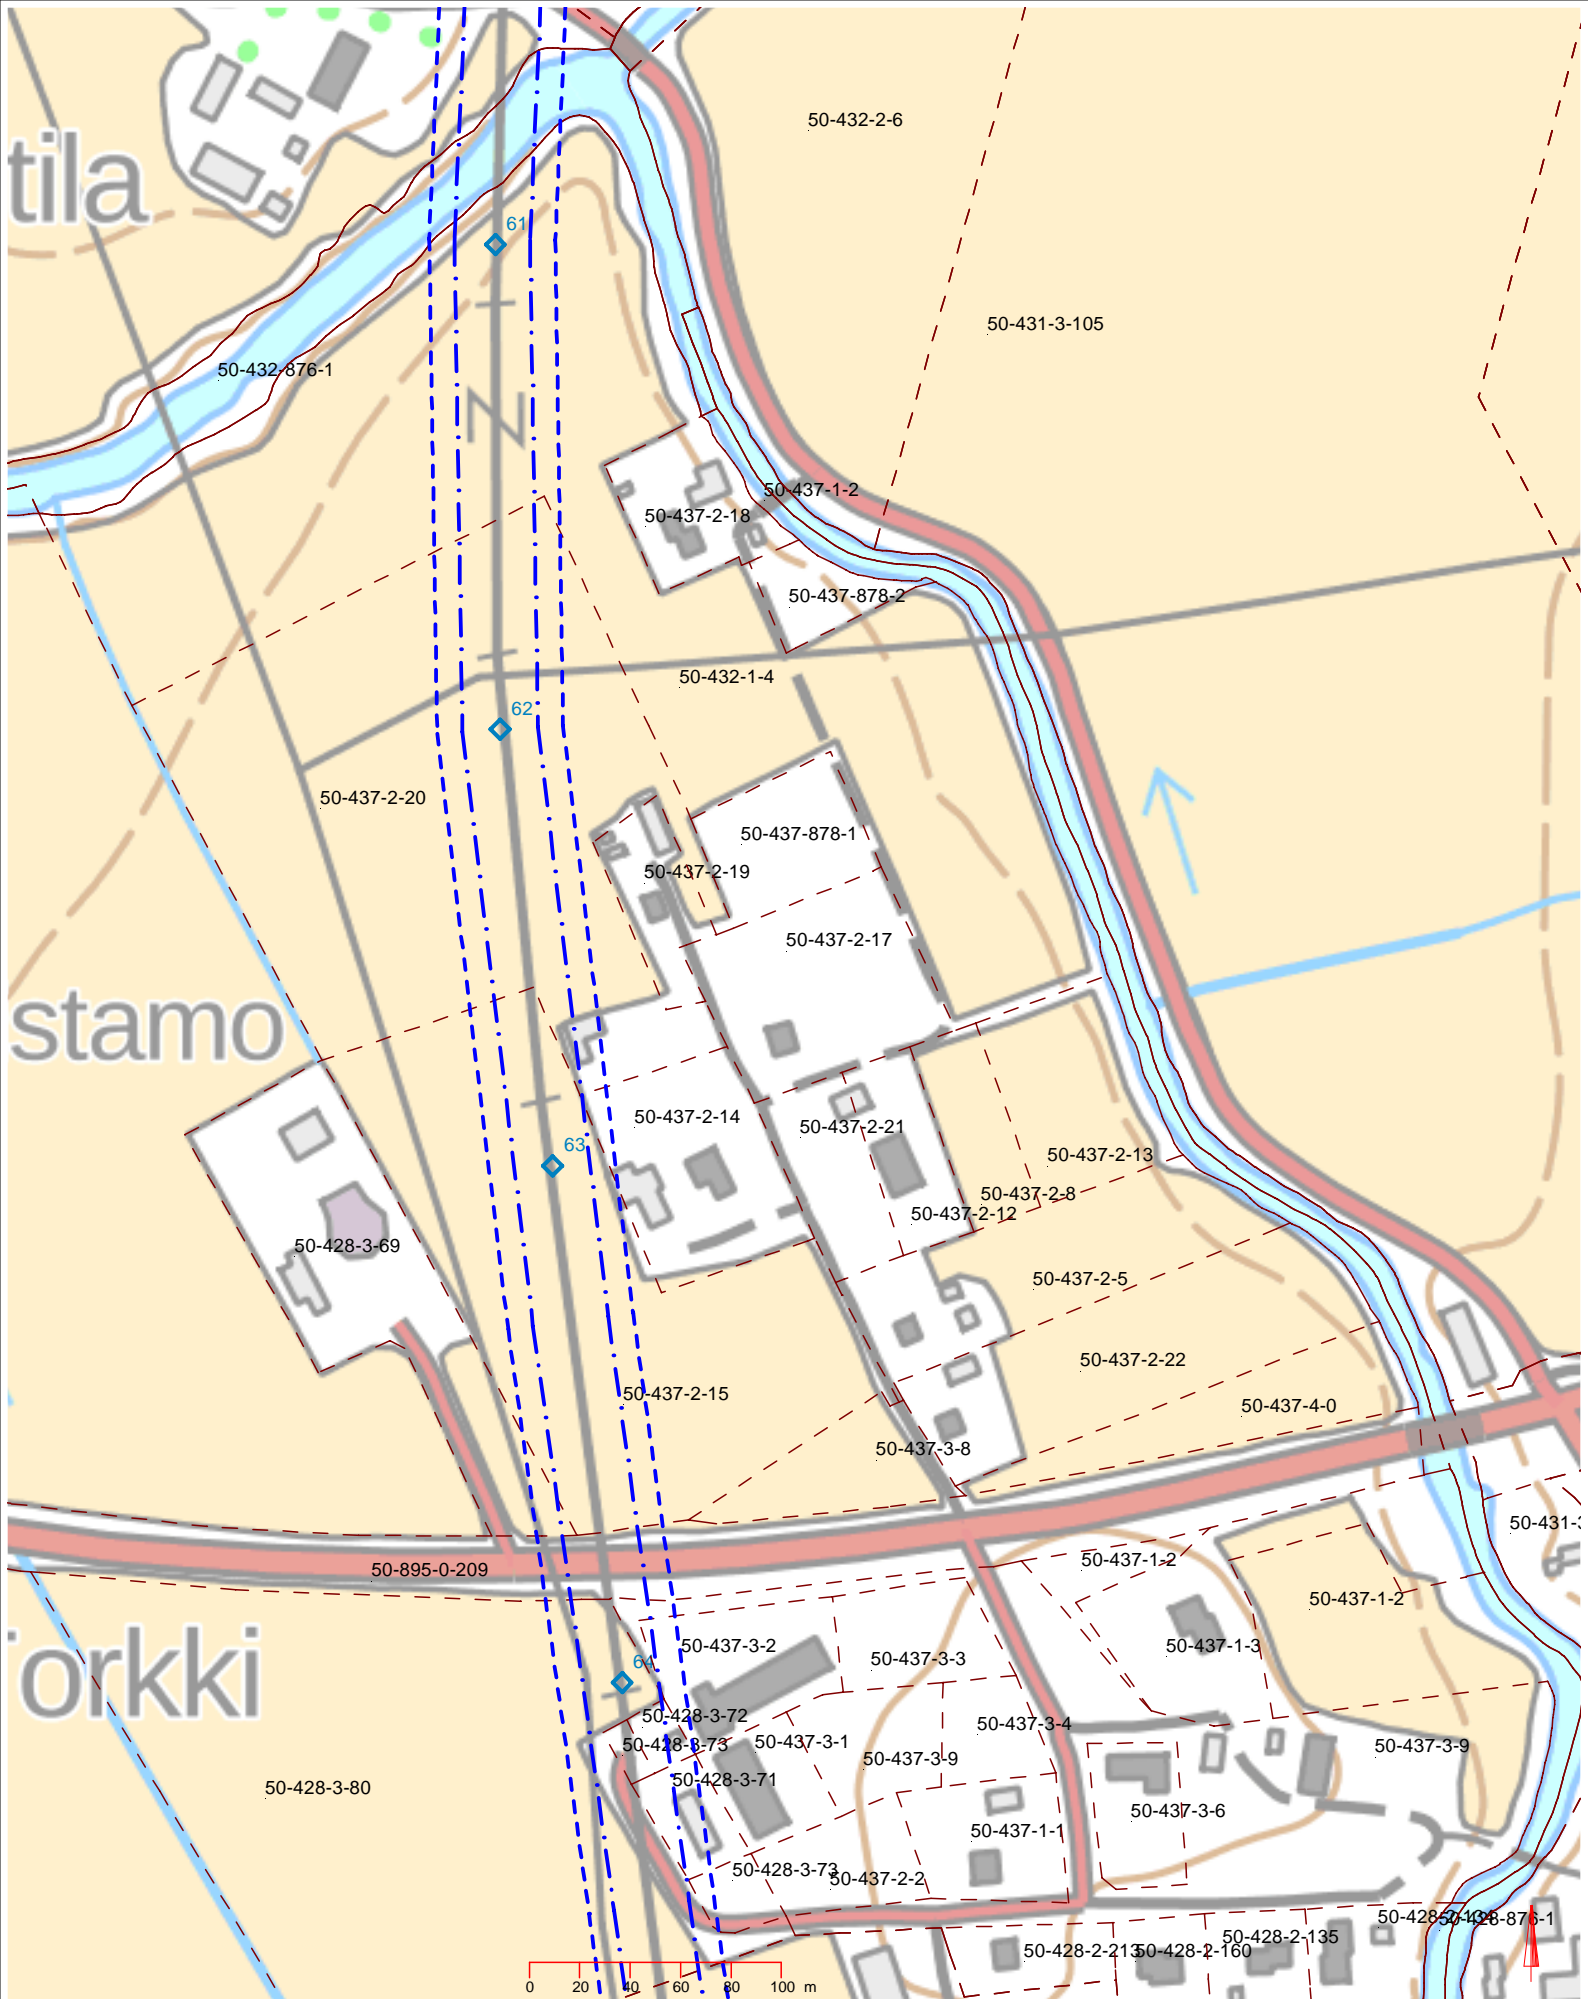

Harjavalta-Kauttua-Euran Paperi
110 kV



Kiinteistörekisterikartta
Paneliankosken Voiman osuus

| | |
|------------|--------|
| Mittakaava | Paperi |
| 1:3000 | A4 |

Päiväys
1.5.2023

Piirtänyt
LYRJ

| | |
|------------|--------|
| Tarkastaja | Versio |
| JNIE | MO |



kainuu

© MML 2023



 PANELIANKOSKEN VOIMA



Harjavalta-Kauttua-Euran Paperi
110 kV

Kiinteistörekisterikartta
Paneliankosken Voiman osuus

| | |
|------------|--------|
| Mittakaava | Paperi |
| 1:3000 | A4 |
| Päiväys | |
| 12.6.2023 | |
| Piirtänyt | |
| LYRJ | |
| Tarkastaja | Versio |
| JNIE | M0 |

kainen

koski

Kylä-Pero

Mäki-Mikkola

Koulu

Ojala

Kylä


0 20 40 60 80 100 m



Harjavalta-Kauttua-Euran Paperi
110 kV
Kiinteistörekisterikartta
Paneliankosken Voiman osuus

| | |
|------------|--------|
| Mittakaava | Paperi |
| 1:3000 | A4 |
| Päiväys | |
| 1.5.2023 | |
| Piirtänyt | |
| LYRJ | |
| Tarkastaja | Versio |
| JNIE | MO |

428-1-43

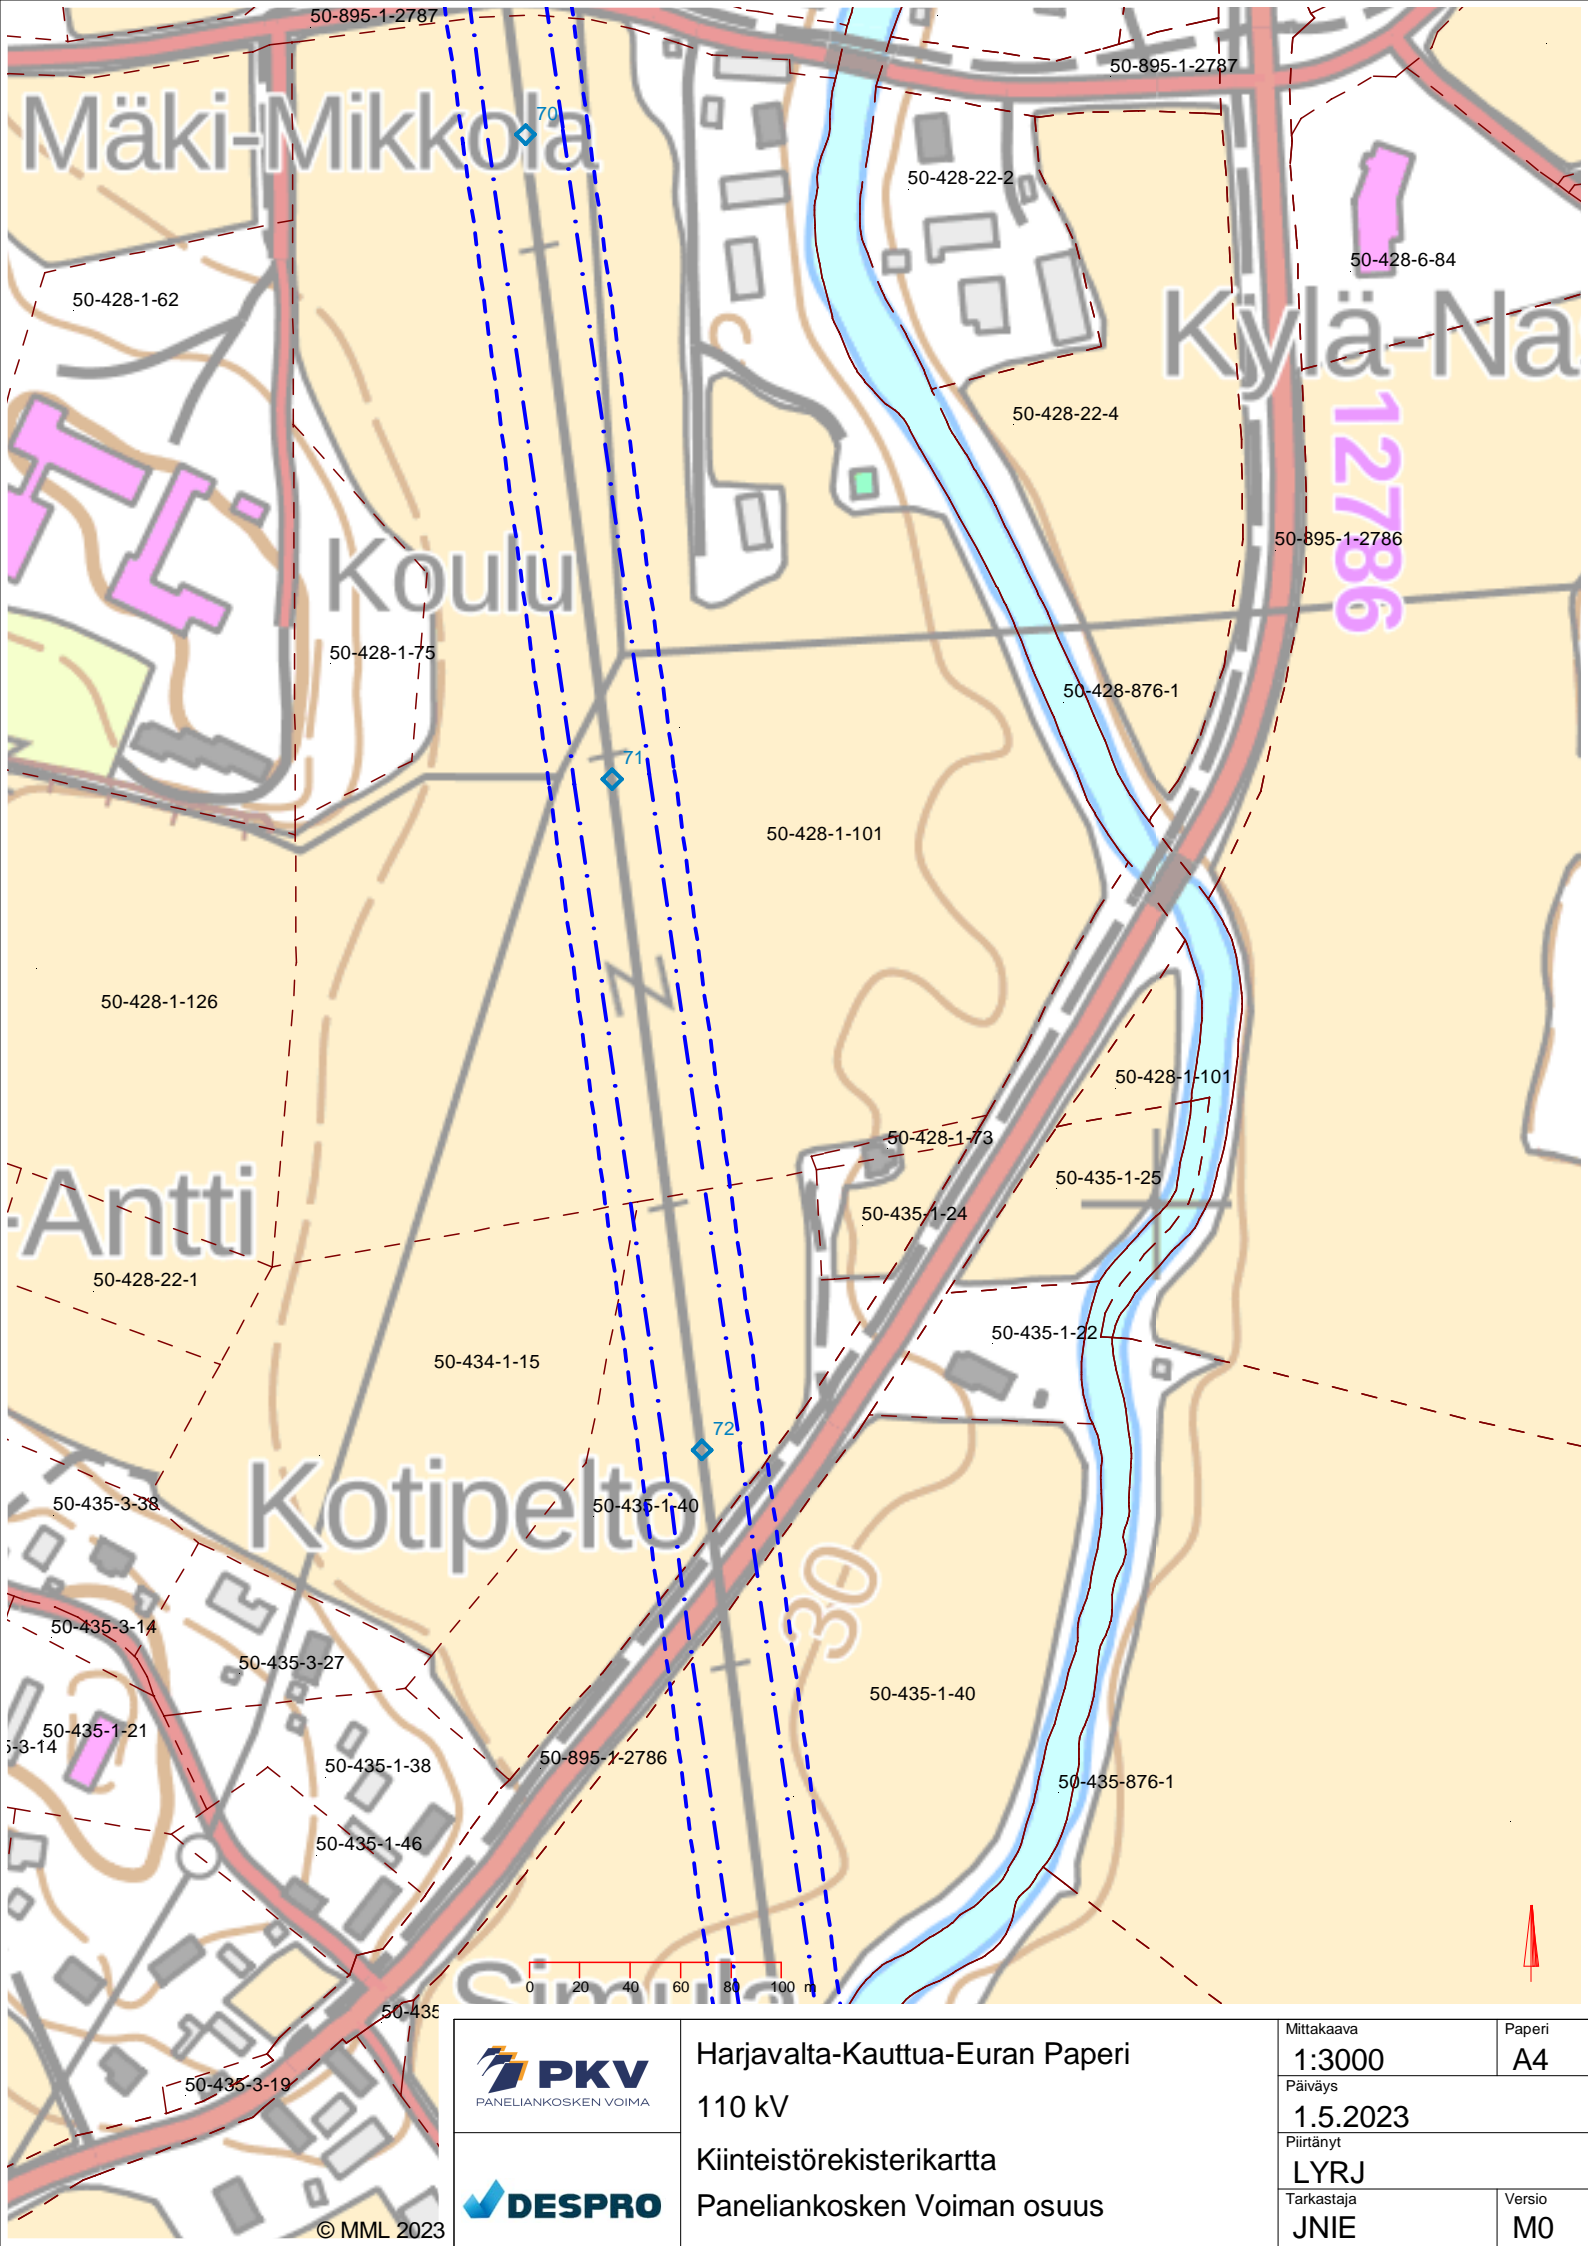

Mäki-Mikkola

Kylä-Nä

Koulu

Antti

Kotipelto

0 20 40 60 80 100 m


12786



Harjavalta-Kauttua-Euran Paperi
 110 kV
 Kiinteistörekisterikartta
 Paneliankosken Voiman osuus



| | |
|------------|--------|
| Mittakaava | Paperi |
| 1:3000 | A4 |
| Päiväys | |
| 1.5.2023 | |
| Piirtänyt | |
| LYRJ | |
| Tarkastaja | Versio |
| JNIE | MO |

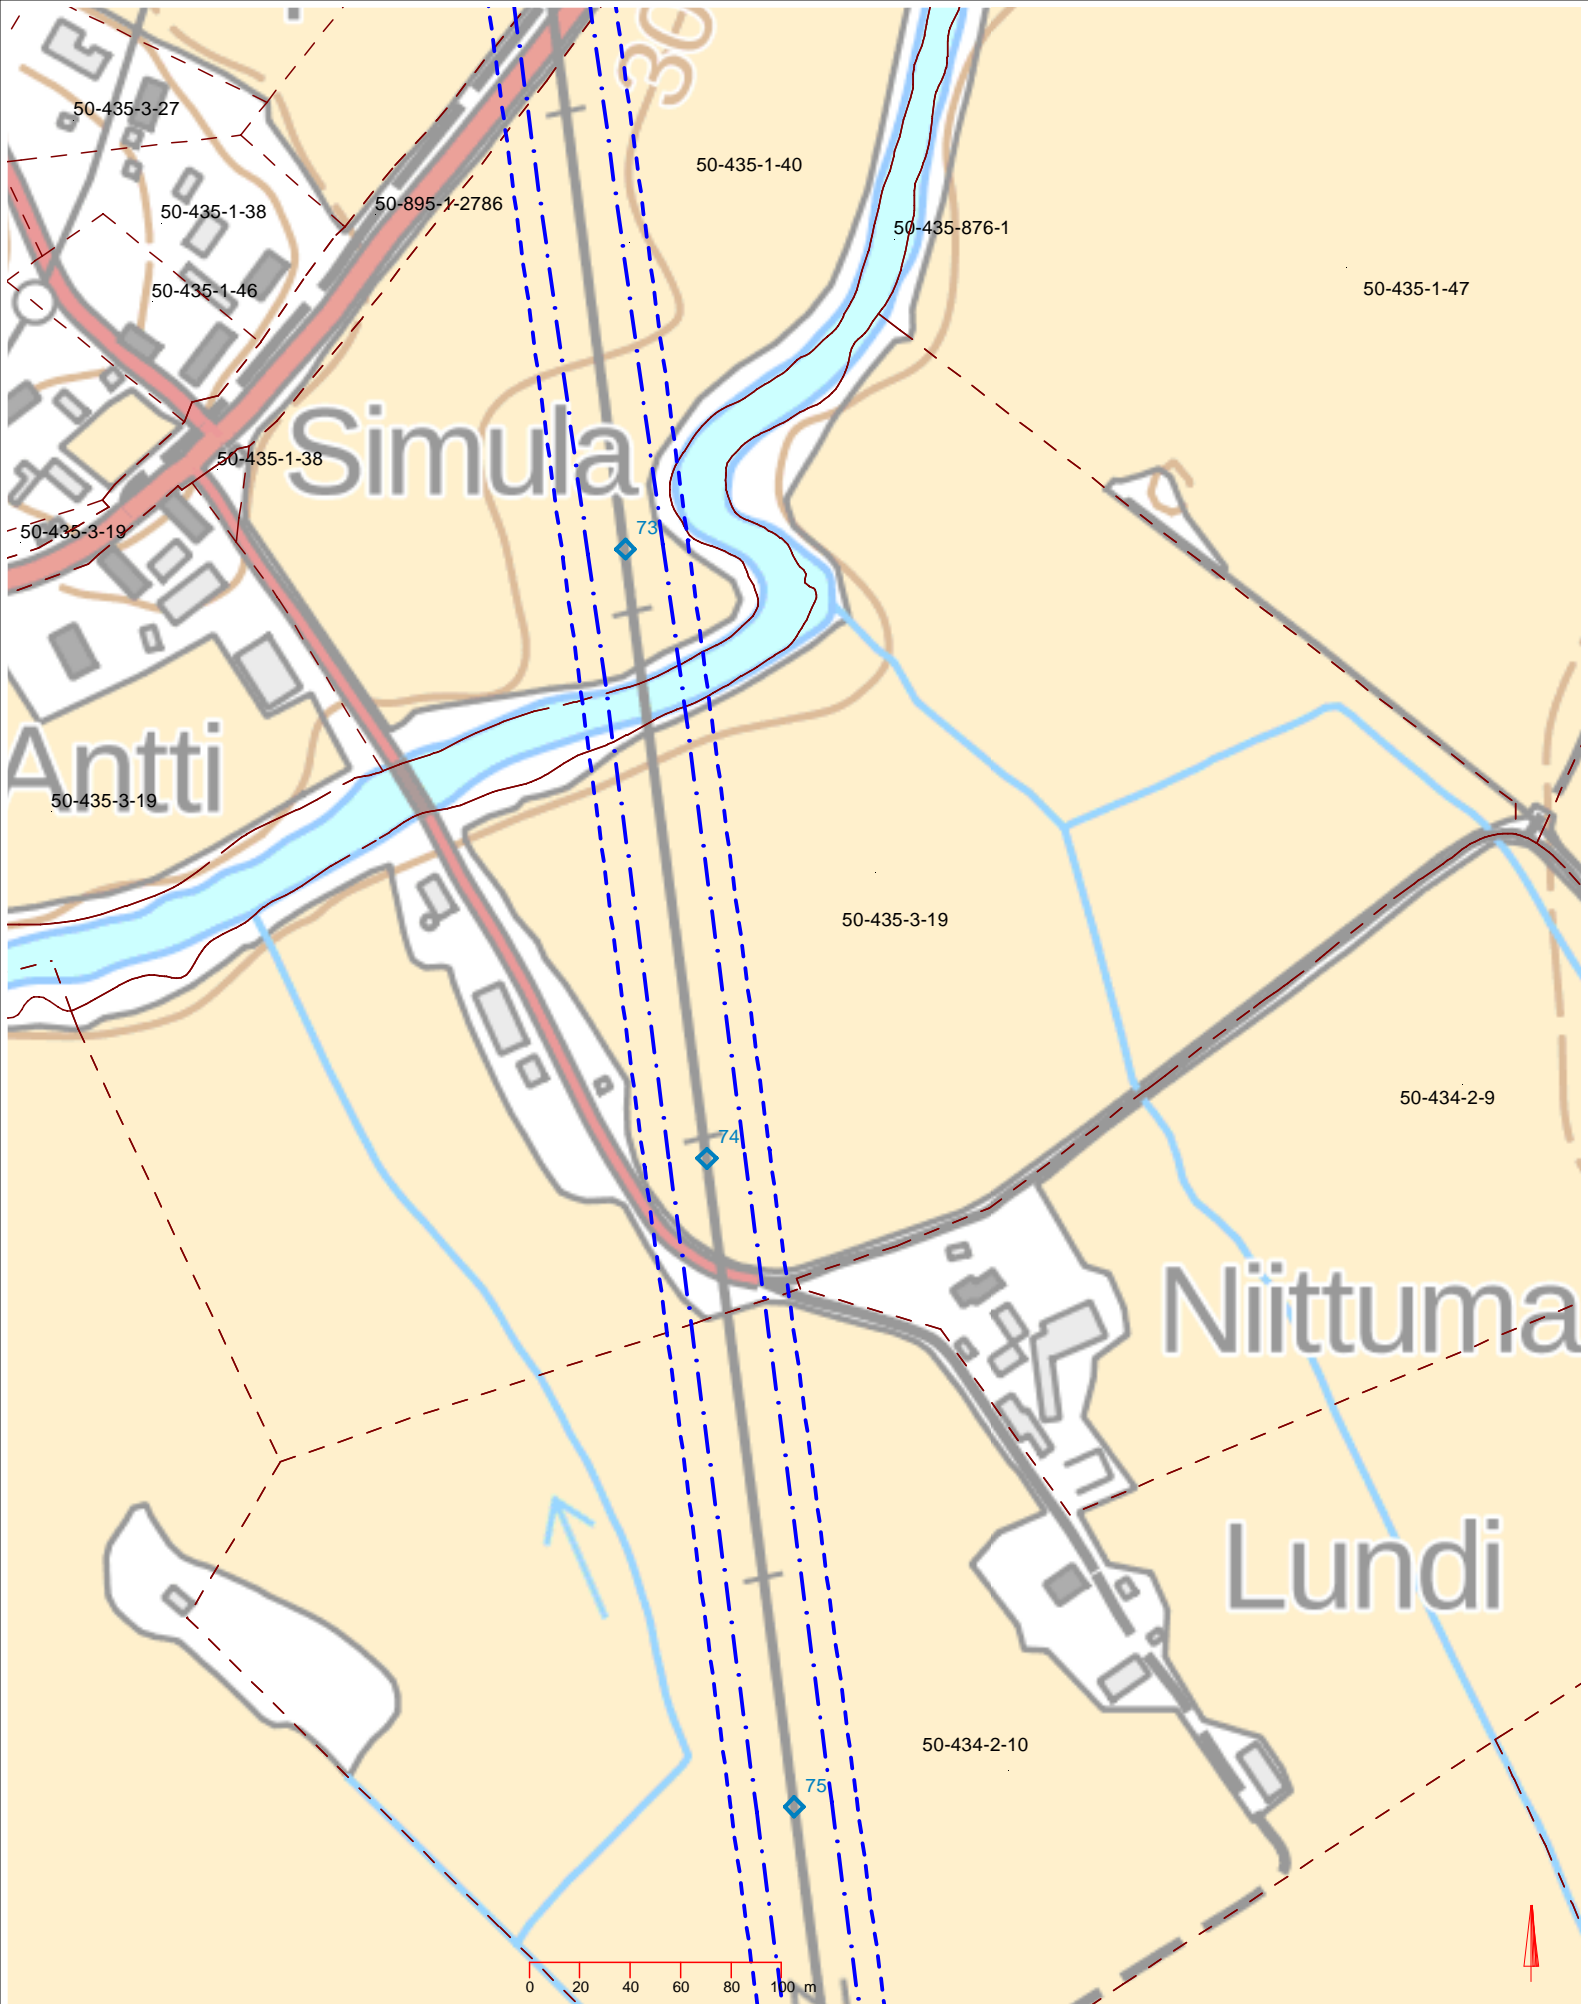


Harjavalta-Kauttua-Euran Paperi
110 kV



Kiinteistörekisterikartta
Paneliankosken Voiman osuus

© MML 2023

| | |
|------------|--------|
| Mittakaava | Paperi |
| 1:3000 | A4 |
| Päiväys | |
| 1.5.2023 | |
| Piirtänyt | |
| LYRJ | |
| Tarkastaja | Versio |
| JNIE | M0 |

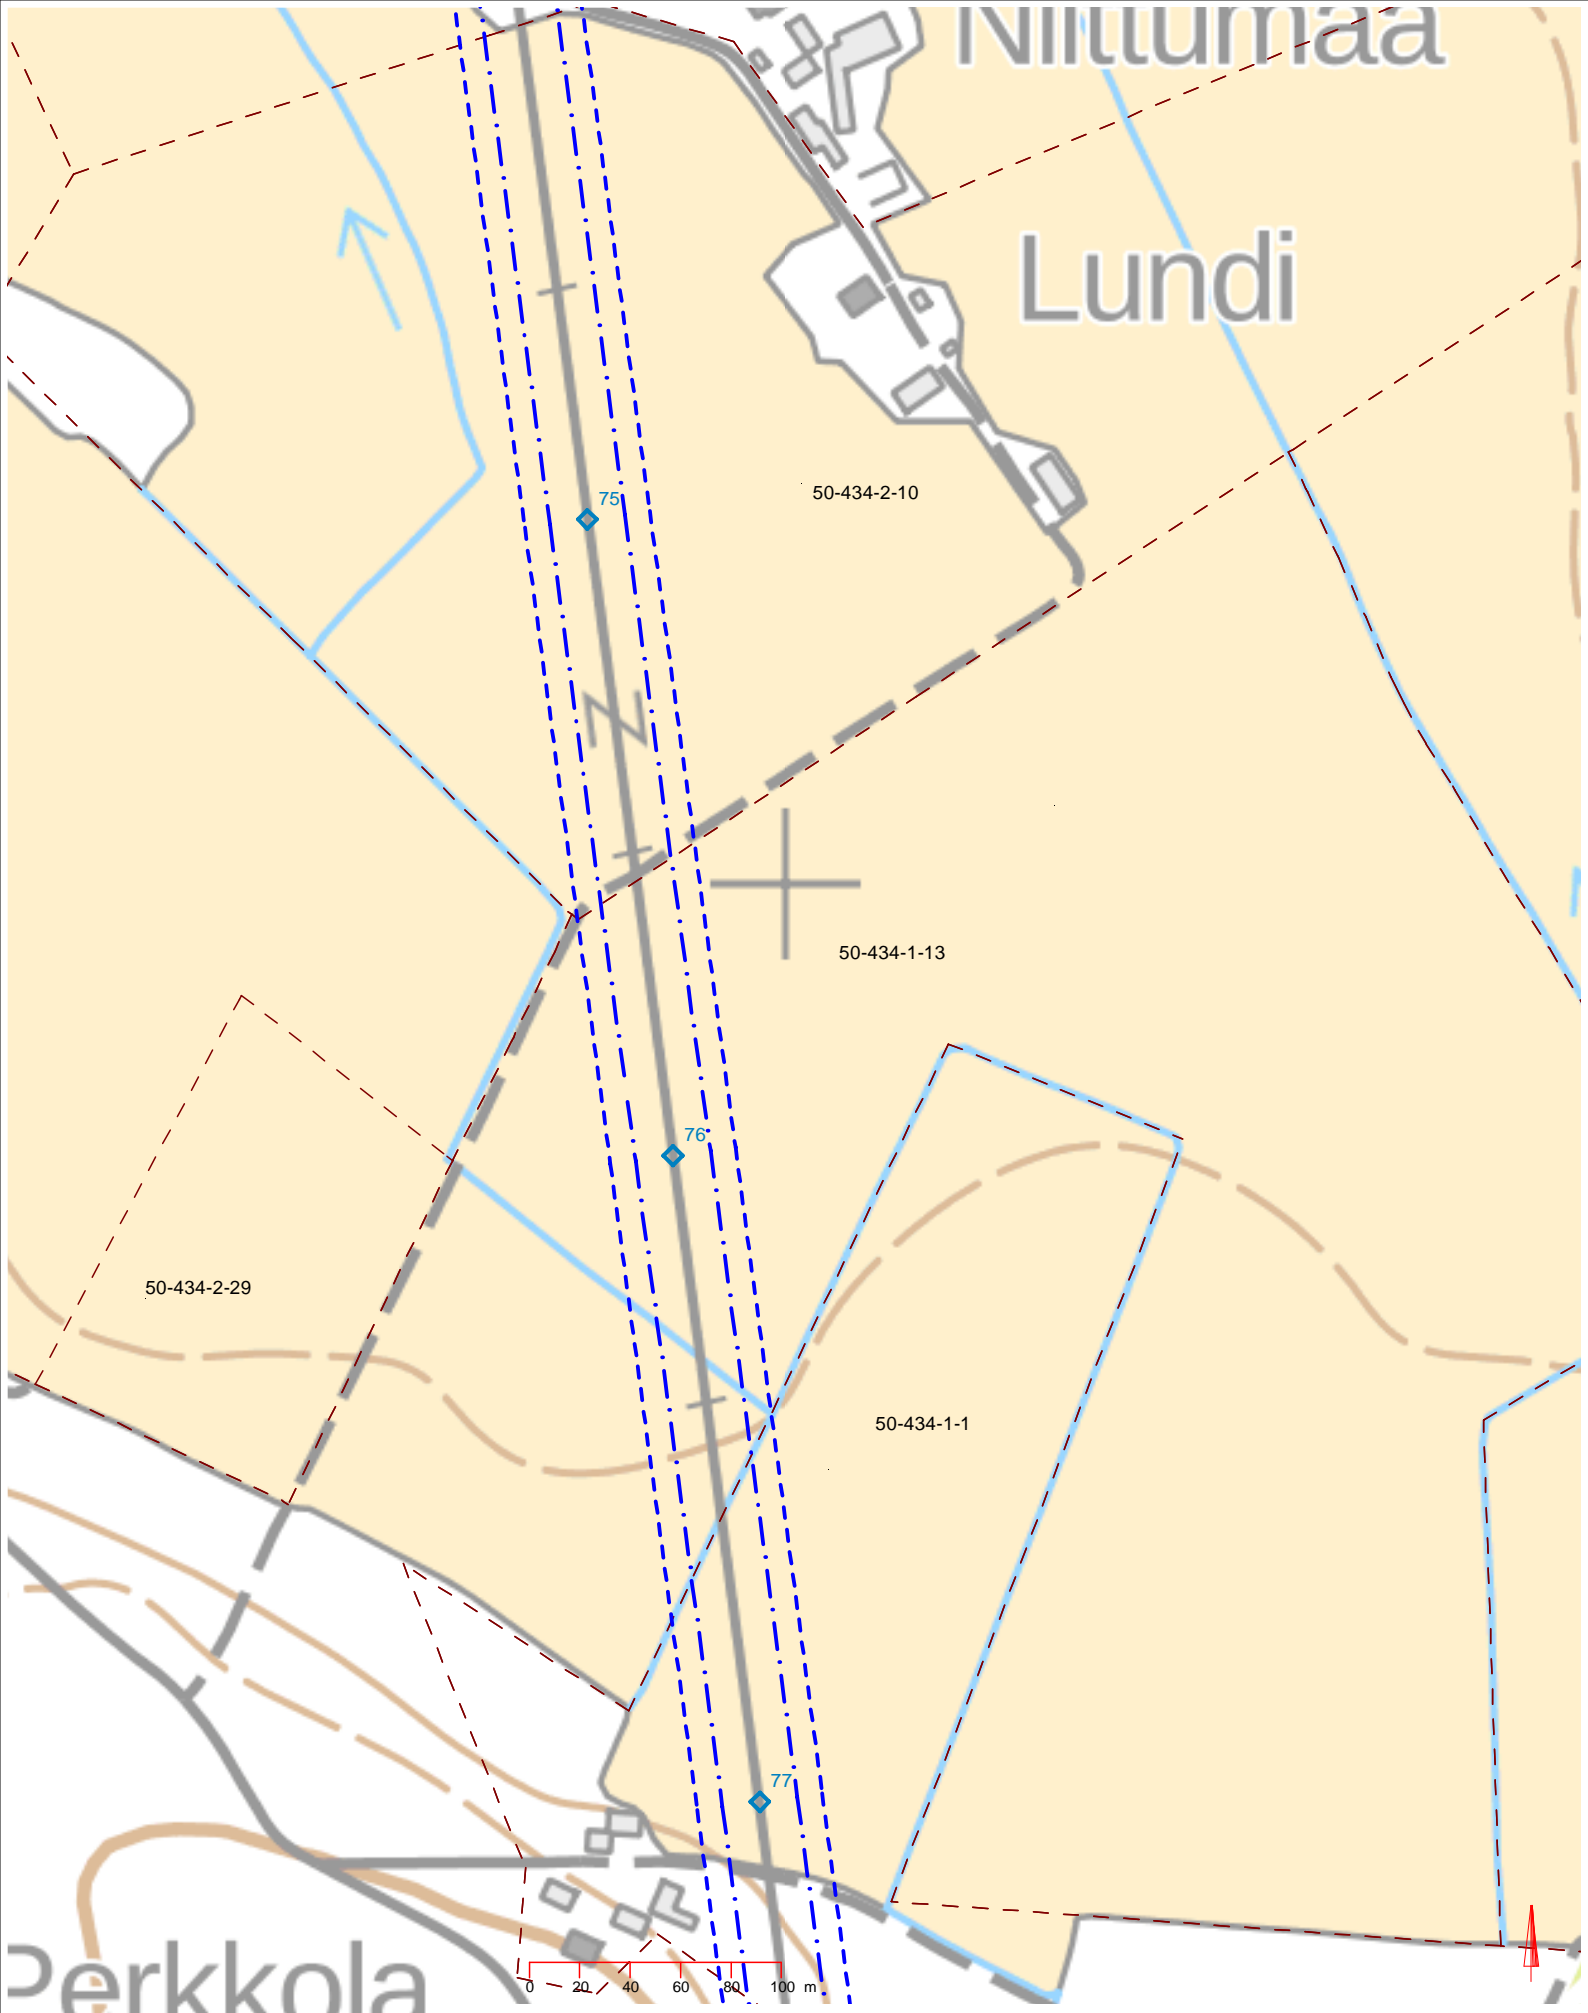

Harjavalta-Kauttua-Euran Paperi
110 kV




Kiinteistörekisterikartta
Paneliankosken Voiman osuus

| | |
|------------|--------|
| Mittakaava | Paperi |
| 1:3000 | A4 |

| |
|----------|
| Päiväys |
| 1.5.2023 |

| |
|-----------|
| Piirtänyt |
| LYRJ |

| | |
|------------|--------|
| Tarkastaja | Versio |
| JNIE | M0 |

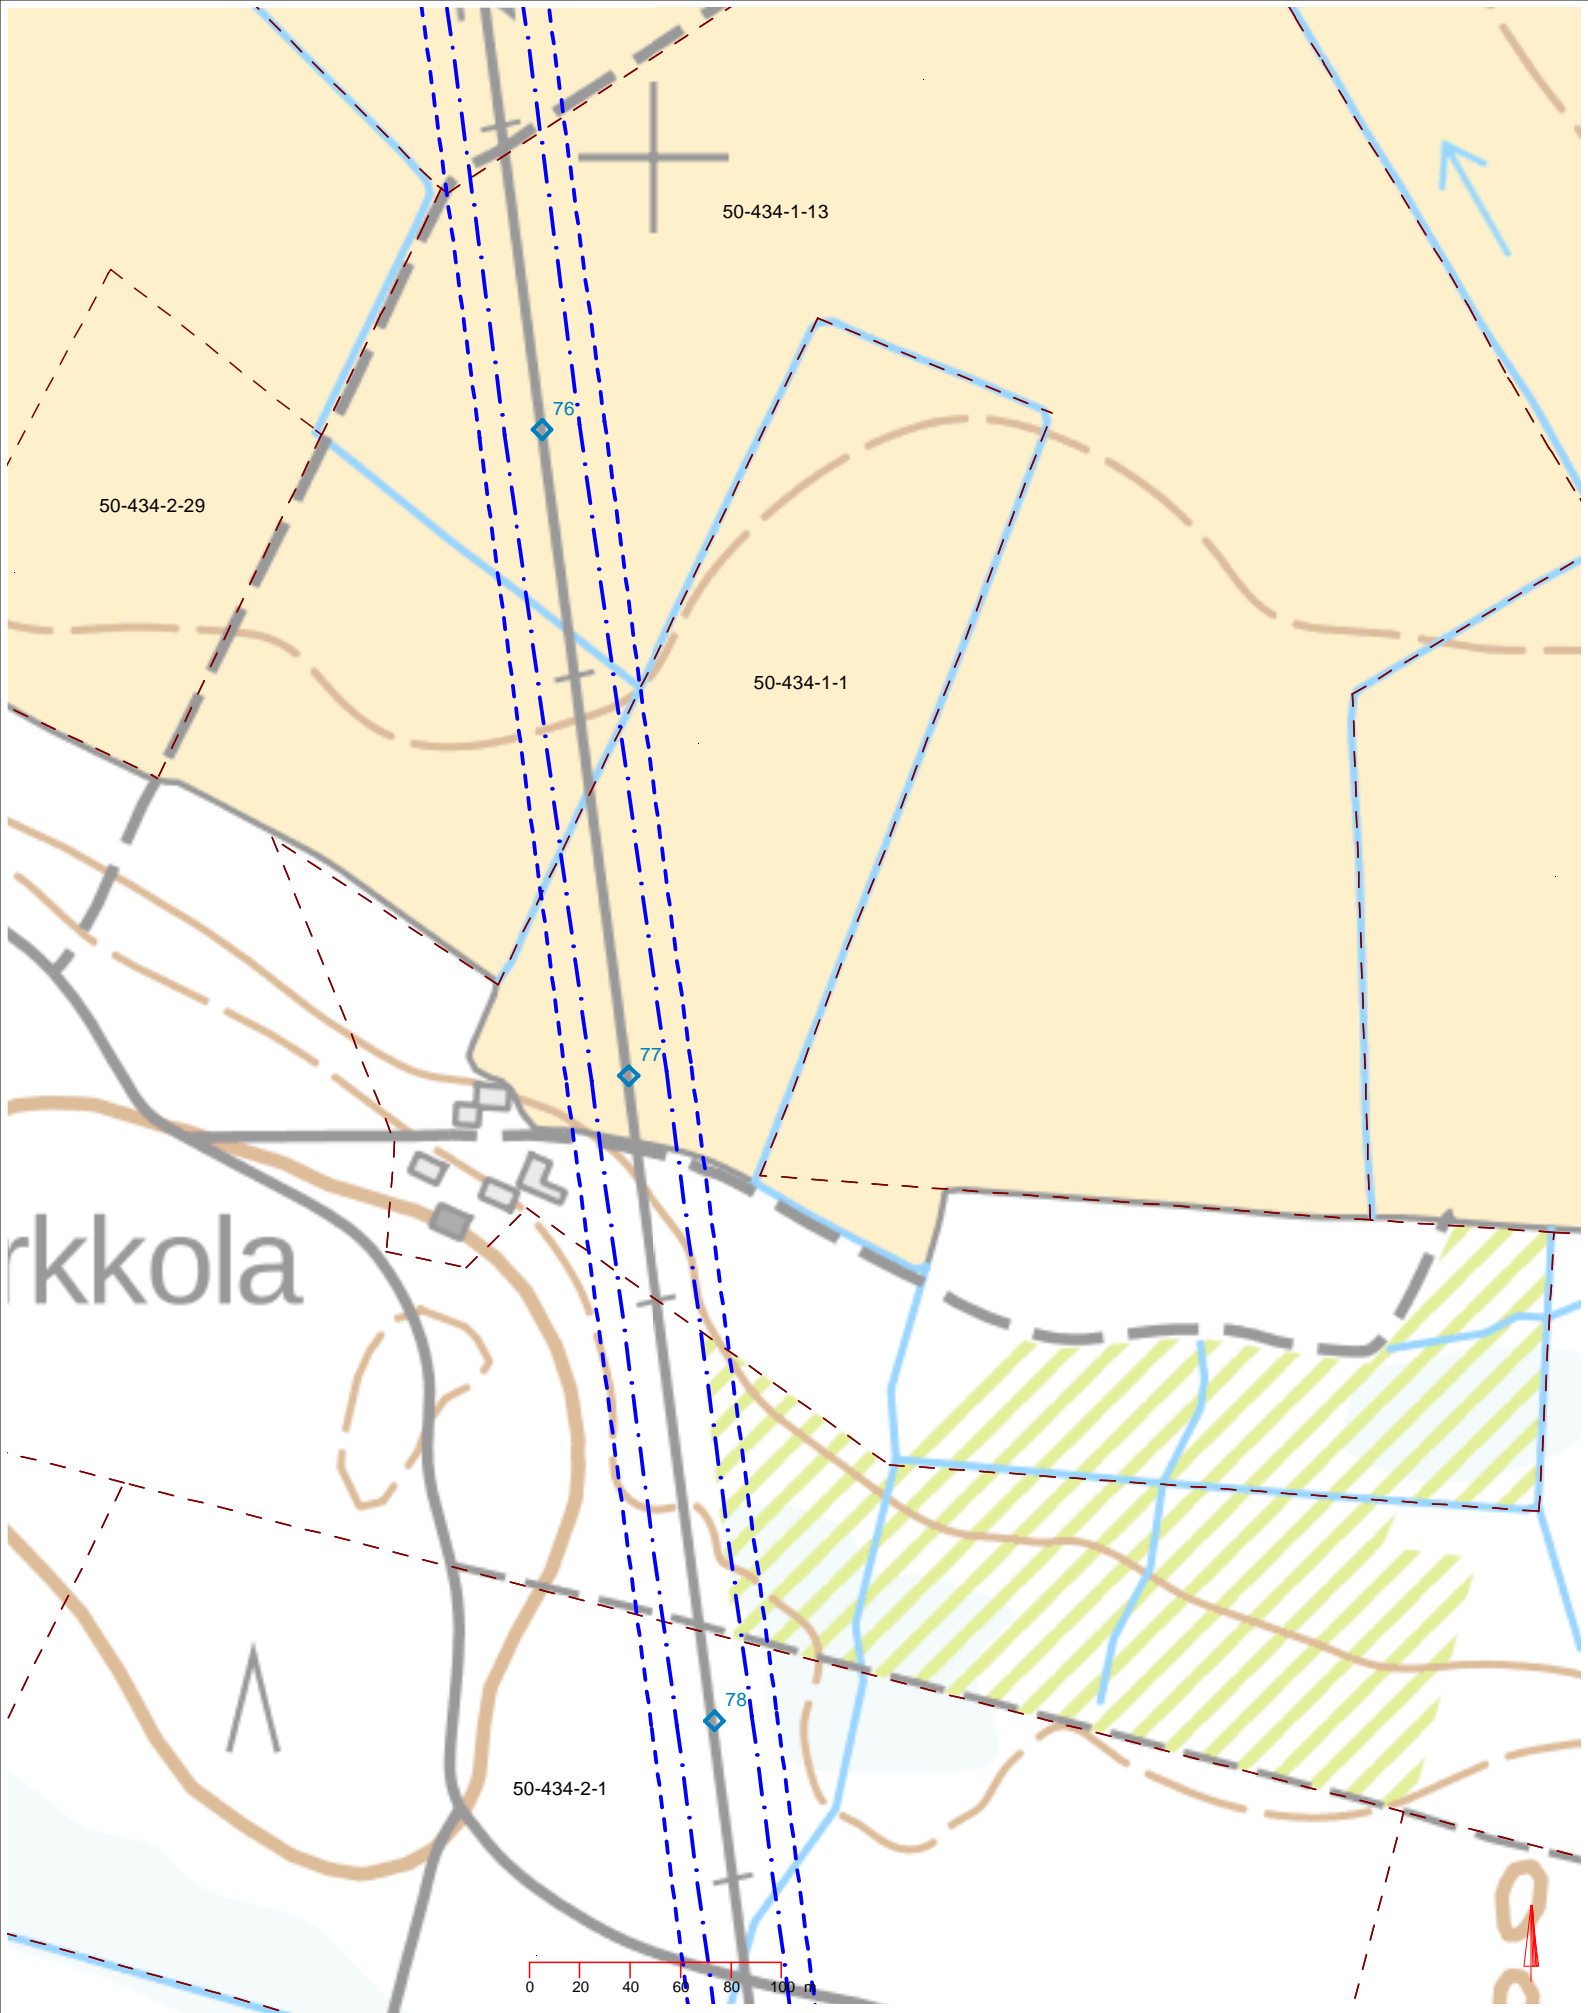

© MML 2023

PKV
PANELIANKOSKEN VOIMA

DESPRO

Harjavalta-Kauttua-Euran Paperi

110 kV

Kiinteistörekisterikartta

Paneliankosken Voiman osuus

Mittakaava

1:3000

Paperi

A4

Päiväys

1.5.2023

Piirtänyt


LYRJ

Tarkastaja

JNIE

Versio

M0

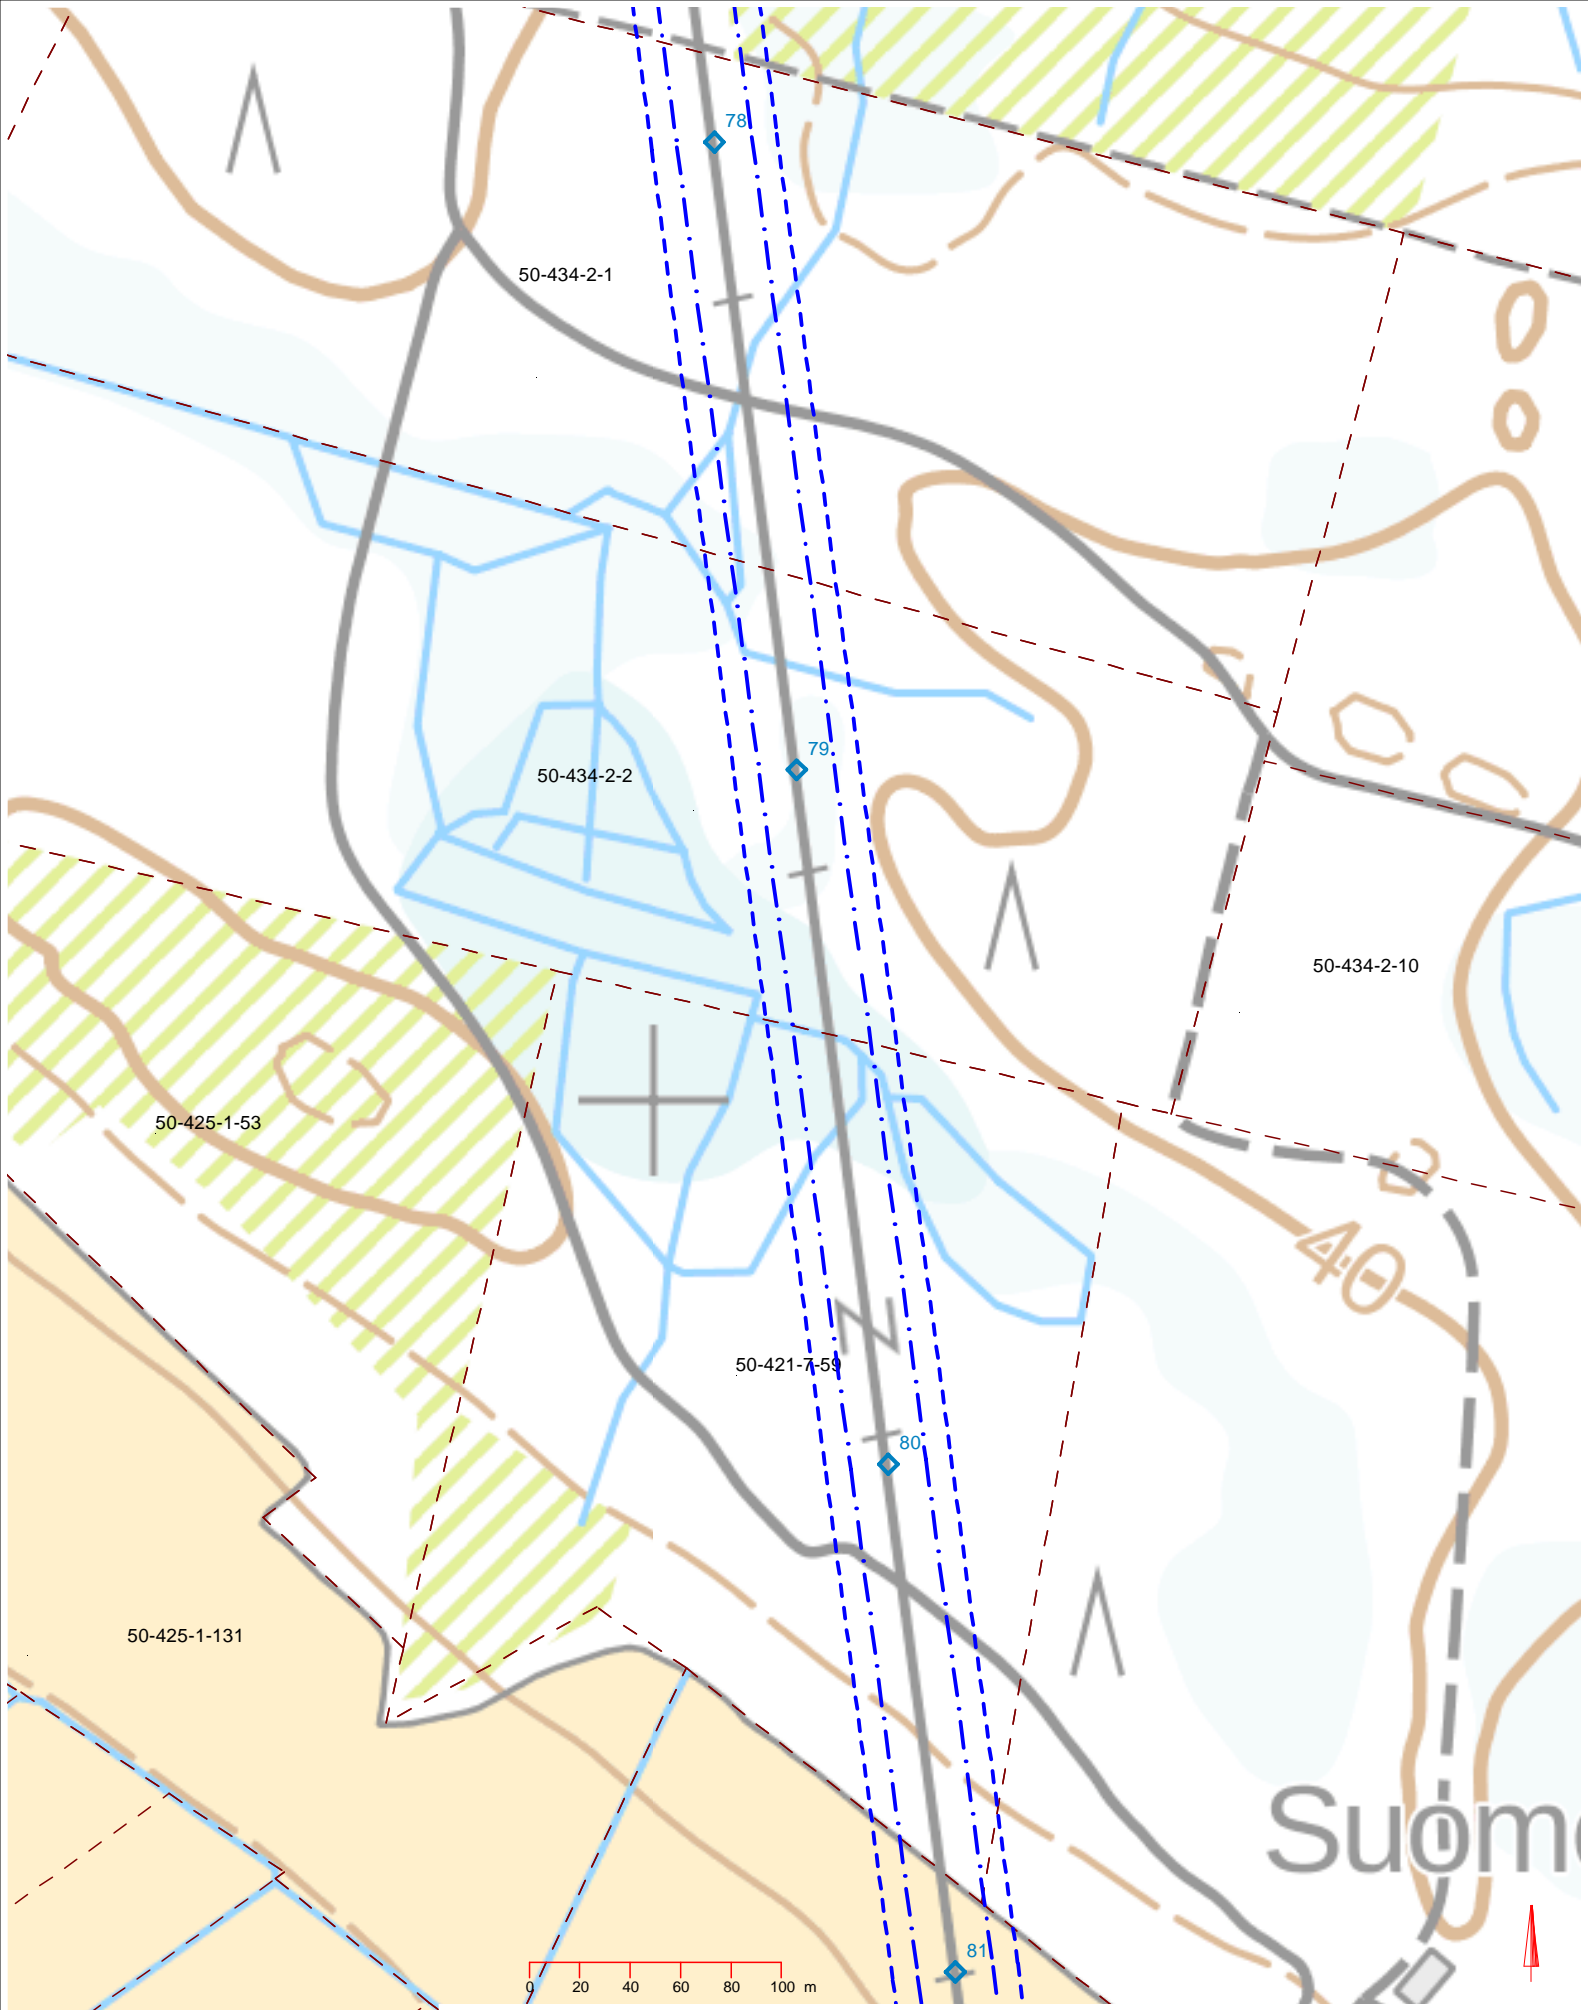

Harjavalta-Kauttua-Euran Paperi
110 kV



Kiinteistörekisterikartta
Paneliankosken Voiman osuus

Mittakaava
1:3000


Paperi
A4

Päiväys
1.5.2023

Piirtänyt
LYRJ

Tarkastaja
JNIE

Versio
M0

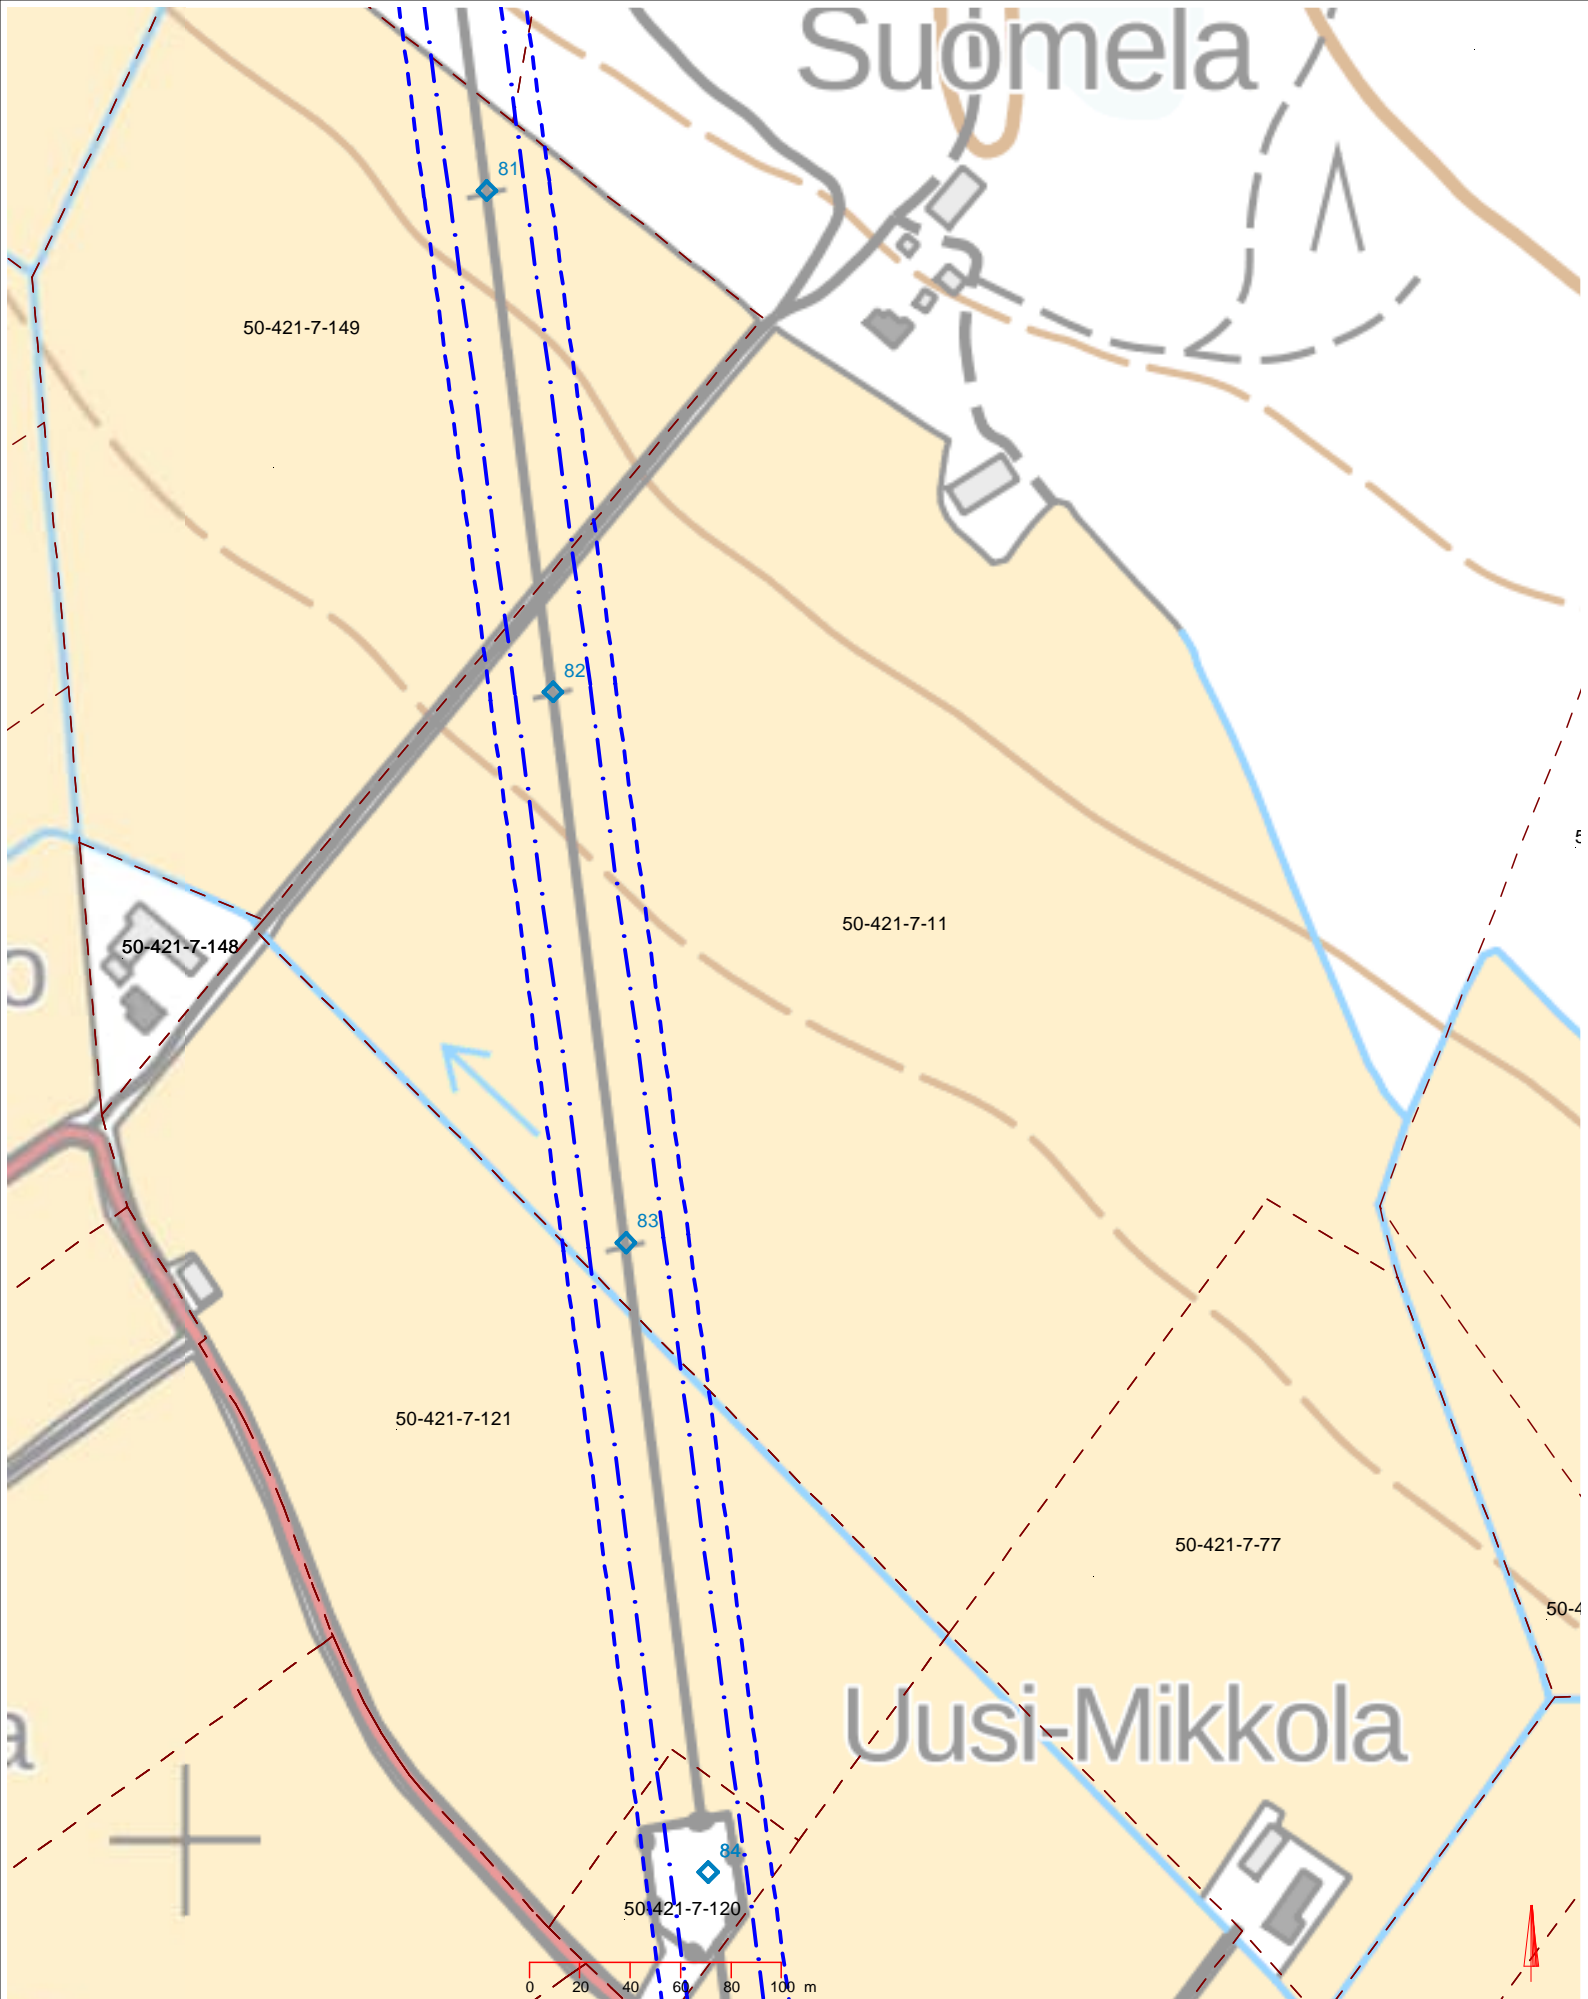

Harjavalta-Kauttua-Euran Paperi
 110 kV
 Kiinteistörekisterikartta
 Paneliankosken Voiman osuus

| | |
|------------|--------|
| Mittakaava | Paperi |
| 1:3000 | A4 |
| Päiväys | |
| 1.5.2023 | |
| Piirtänyt | |
| LYRJ | |
| Tarkastaja | Versio |
| JNIE | M0 |