

YMPÄRISTÖLUPAHAKEMUS

(Viranomaisen täyttää)
Diaarimerkintä

Viranomaisen yhteystiedot

Hakemus on tullut vireille

LUVAN HAKIJAN JA LAITOKSEN TIEDOT

1. TOIMINTA, JOLLE LUPAA HAETAAN

Lyhyt kuvaus toiminnasta

Eurofinnmet Oy harjoittaa metallin (alumiini) ja kivennäistuotteiden välitys- ja tukkukauppaa pääasiallisesti EU: alueella.

Hakijan käsitys toiminnan ympäristöluvanvaraisuudesta

YSL:n liitteen 1 taulukon 1 (direktiivilaitokset) kohta

YSL:n liitteen 1 taulukon 2 (muut laitokset) kohta

YSL:n pykälä, jos toiminta ei ole liitteen 1 perusteella luvanvaraista

Lupaa haetaan ympäristönsuojelulain 28 § 2 momentin mukaisesti jätteen laitos- tai ammattimaiseen hyödyntämiseen tai käsittelyyn.

Kyseessä on

☐ uusi tai vailla YSL:n mukaista lupaa oleva toiminta (YSL 27 §)

☐ toiminnan olennainen muuttaminen (YSL 29 §)

☐ luvan muuttaminen (YSL 89 §)

☐ direktiivilaitoksen luvan tarkistaminen (YSL 81 §)

☐ toiminnan aloittamislupa (YSL 199 §)

☒ muu syy, mikä? Toimipaikka muuttunut

2. HAKIJAN YHTEYSTIEDOT

Hakijan nimi tai toiminimi	Kotipaikka	Postiosoite ja -toimipaikka	
Eurofinnmet European Finnish Metals Oy Ltd	Harjavalta	Juustokivenkatu 7 29200 Harjavalta	
Puhelinnumero	Sähköpostiosoite	Y-tunnus	
0400-830304	vesa.knuutila@eurofinnme t.fi	1026446-4	
Yhteyshenkilön nimi	Postiosoite ja -toimipaikka	Puhelinnumero	Sähköpostiosoite
Vesa-Matti Knuutila	Juustokivenkatu 7 29200 Harjavalta	0400-830304	vesa.knuutila@eurofinnmet.fi
Laskutusosoite (postiosoite tai verkkolaskuosoite)			
Juustokivenkatu 7, 29200 Harjavalta			

3. LAITOKSEN YHTEYSTIEDOT

Laitoksen nimi	Käyntiosoite	Koordinaatit (ETRS-TM35FIN)
Eurofinnmet Oy	Juustokivenkatu 7	pohjoinen

itä			
Puhelinnumero 0400-830304	Toimiala Metalli- ja kivennäistuotteiden tukkukauppa	Toimialatunnus (TOL) 46733	Työntekijämäärä tai henkilötöyvuodet 1
Yhteys henkilön nimi Vesa-Matti Knuutila	Postiosoite ja -toimipaikka Juustokivenkatu 7 29200 Harjavalta	Puhelinnumero 0400-830304	Sähköpostiosoite vesa.knuutila@eurofinnmet.fi

4. VOIMASSA OLEVAT YMPÄRISTÖLUPA-, VESILUPA- TAI MUUT PÄÄTÖKSET JA SOPIMUKSET

Eurofinnmet Oy:lle on myönnetty 26.06.2012 toistaiseksi voimassa oleva ympäristölupa. Vanha lupa lopetetaan ja toiminnan siirtyessä Harjavaltaa, haetaan uusi ympäristölupa. Eurofinnmet Oy on merkitty Varsinais-Suomen Elinkeino-, liikenne- ja ympäristökeskuksen jätehuoltorekisteriin (Diaarinumero VARELY/1232/07.00/2013. Ote jätehuoltorekisteristä liitteenä.

Mahdollinen ympäristövahinkovakuutus (vakuutusyhtiö ja vakuutuksen numero)

☒ tiedot on esitetty liitteessä nro 4

LAITOSALUE JA SEN YMPÄRISTÖ

5. TIEDOT KIINTEISTÖISTÄ JA NIILLÄ SIJAITSEVISTA LAITOKSISTA JA TOIMINNOISTA SEKÄ NÄIDEN OMISTAJISTA JA HALTIJOISTA YHTEYSTIETOINEEN

Eurofinnmet Oy toimii vuokratontilla omassa hallikiinteistössään sekä vuokrakiinteistössään, jonka omistaa Fistekno Oy.

Vesa-Matti Knuutila, Juustokivenkatu 7, 29200 Harjavalta, puh. 0400-830304

☒ tarkemmat tiedot on esitetty liitteessä nro 5

Kiinteistötunnukset: 79-205-5-13

6. TIEDOT TOIMINNAN SIJAINNIPAIKASTA, YMPÄRISTÖOLOSUHTEISTA, YMPÄRISTÖN LAADUSTA JA ASUTUKSESTA SEKÄ SELVITYS ALUEEN KAAVOITUSTILANTEESTA

Eurofinnmet Oy harjoittaa toimintaansa Harjavallan kaupungin Sievarin teollisuusalueella osoitteessa Juustokivenkatu 7, 29200 Harjavalta (kiinteistötunnus 79-205-5-13). Toiminta sijoittuu kokonaan Eurantien ja Juustokivenkadun väliselle teollisuusalueelle. Lähialueilla ei ole erityisiä häiriintyviä kohteita. Etäisyys Harjavallan keskustaan on noin 2 km. Etäisyys lähimpään vesistöön eli Kokemäenjokeen noin 2,7 km. Alue ei ole pohjavesialuetta. Etäisyys pohjavesialueen varsinaisen muodostumisalueeseen noin 215 m. Kartta pohjavesialueesta ohessa.

Tontissa pääosin santapohja. Tontin Euran puoleinen osa savisempaa ainesta. Sannan päälle laitettu suodatinkangas, jonka päälle ajettu betonimurska, jonka päälle tehty asfaltointi kattamaan koko tontti. Betonimurskeen kokonaismäärä 27691,61 t. Liitteenä betonimurskeen analyysit. Kiinteistörekisterin karttaote liitteenä.

☒ tiedot on esitetty liitteessä nro 6A

☐ toiminta sijoittuu tärkeälle tai muulle vedenhankintakäyttöön soveltuvalla pohjavesialueella ja tiedot on esitetty liitteessä nro 6B

7. SELVITYS TOIMINNAN SIJAINNIPAIKAN RAJANAAPUREISTA SEKÄ MUISTA MAHDOLLISISTA ASIANOSAISISTA, JOITA TOIMINTA JA SEN VAIKUTUKSET ERITYISESTI SAATTAVAT KOSKEA

Kiinteistörekisterin karttaote liitteenä.

079-205-5-3 Tiesen Oy

Muut lähialueet Harjavallan kaupungin omaisuutta.

- ☒ luettelo rajanaapureista osoitetietoineen on esitetty liitteessä nro 7A
- ☐ luettelo vaikutusalueen muista asianosaisista osoitetietoineen on esitetty liitteessä nro 7B

LAITOKSEN TOIMINTA

8. YLEISKUVAUS TOIMINNASTA SEKÄ YLEISÖLLE TARKOITETTU TIIVISTELMÄ LUPAHAKEMUKSESSA ESITETYISTÄ TIEDOISTA

Eurofinnmet Oy harjoittaa pääasiassa alumiinipitoisten tuotantorejektien käsittely-, varastointi ja myyntitoimintaa. Varastossa on erilaisia alumiinipitoisia jätteitä kerrallaan normaalisti noin 200 tonnia. Poikkeustilanteissa max. varastointimäärä on noin 500 tonnia. Yritys vastaanottaa vuodessa noin 1200 tonnia profiiliteollisuuden skimmausjätettä (10 03 16), 150 tonnia alumiinisia aerosolipurkkien osia (17 04 02), 200 tonnia alumiinifoliota (16 01 22) ja 150 tonnia alumiinilastuja (12 01 03). Alumiinifolion mukana tulee noin 200 tonnia rautahylsyjä (17 04 05). Yhteensä yritys varastoi ja/tai käsittelee 2000 tonnia metallipitoisia jätteitä vuoden aikana.

Skimmausjätteet ainoastaan välivarastoidaan (halli 1.) lämmittämättömässä tilassa, jossa yksi hallin pääty on avoin. Ne pakataan merikontteihin ja lähetetään sellaisenaan jatkojalostukseen (Trimet Aluminium, Saksa).

Pakkausteollisuudessa syntyviä alumiinifolioita sekä alumiinin sahauksesta syntyviä lastuja (yhteensä 500 tonnia/vuosi) pakataan ja välivarastoidaan (halli 1. ja piha-alueet). Tiloissa varastoidaan myös alumiiniteollisuuden käyttämiä seosaineita noin 100 tonnia/vuosi. Seosaineet ovat metallisia kiinteitä harkkoja. Liitteenä esimerkkianalyysi.

Alumiinifoliot ja -lastut puristetaan ja paalataan. Rautahylsyputken päällä tuleva alumiinifolio sahataan hylsyn päältä pois, jonka jälkeen alumiinifolio paalataan ja rautaputki ladotaan vaihtolavoille. Käsitellyt metallijätteet toimitetaan edelleen eteenpäin erilaisille hyödyntäjille/jatkojalostajille.

Eurofinnmet Oy esittää toiminnan vakuudeksi 20000 euroa. Summa katsotaan kattavan kiinteistön/tilojen yleisen siivouksen kustannukset. Alueella säilytettävät muut alumiiniset materiaalit ovat kaikissa tilanteissa rahallisesti arvokkaita.

- ☒ yleiskuvaus toiminnasta on esitetty liitteessä nro 8A
- ☐ yleisölle tarkoitettu tiivistelmä on esitetty liitteessä nro 8B

9. UUDEN TAI MUUTETUN TOIMINNAN ALOITTAMISAJANKOHTA

Toiminnan suunniteltu aloittamisajankohta Määräaikaisen toiminnan suunniteltu aloittamis- ja lopettamisajankohta

Toiminta on jatkuva.

- ☐ perustelut toiminnan aloittamiseksi ennen lupapäätöksen lainvoimaisuutta sekä esitys vakuudeksi on esitetty liitteessä 9

10. TUOTTEET, TUOTANTO, TUOTANTOKAPASITEETTI, PROSESSIT, LAITTEISTOT, RAKENTEET JA NIIDEN SIJAINTI LAITOSALUEELLA

Profiiliteollisuuden skimmausjäte, 1200 tonnia/vuosi, pakataan ja välivarastoidaan omaan hallin osaansa. Pakkausteollisuudessa syntyviä alumiinifolioita sekä alumiinin sahauksesta syntyviä lastuja, yhteensä 500 tonnia/vuosi, paalataan ja välivarastoidaan omassa hallin osassaan. Tiloissa varastoidaan myös alumiiniteollisuuden käyttämiä seosaineita kiinteinä harkkoina noin 500 tonnia/vuosi. Seosaineet kiinteinä harkkoina. Tiloissa pyritään säilyttämään materiaaleja mahdollisimman vähän hintatappioiden välttämiseksi.

- ☒ tiedot on esitetty liitteessä nro 10

11. RAAKA-AINEET, KEMIKAALIT, POLTTOAINEET JA MUUT TUOTANTOON KÄYTETTÄVÄT AINEET, NIIDEN VARASTOINTI, SÄILYTYS SEKÄ KULUTUS JA VEDEN KÄYTTÖ

Alumiini, mangaani, pii, rauta. Varastointi tapahtuu piha-alueella vctolavoissa sekä hallien eri osissa. Vettä ei tarvitse käyttää.

Koneiden käyttämät polttoaineet sekä voiteluaineet. 1 hydraulikkaöljy ja 1 moottoriöljy kanisteri lukollisessa hallissa.

- ☐ tiedot on esitetty liitteessä nro 11
☐ tiedot kemikaaleista on esitetty liitelomakkeella 6010b

12. ENERGIAN KÄYTTÖ JA ARVIO KÄYTÖN TEHOKKUUDESTA

Pakkaamisessa käytettävien koneiden ja laitteiden tarvitsema sähköenergia ja polttomoottorikoneiden vaatimat polttoaineet.

- ☐ tiedot on esitetty liitteessä nro 12A
☐ energiansäästösopimus on esitetty liitteessä nro 12B

13. VEDENHANKINTA JA VIEMÄRÖINTI

Kunnallinen vesijohto ja viemäröinti.

Halleissa öljynerotuskaivot. Piha-alueilla hulevesikaivot. (Liite 13A)

- ☒ sopimus viemäriin liittymisestä on esitetty liitteessä nro 13A
☒ tiedot on esitetty liitteessä nro 13B

14. ARVIO TOIMINTAAN LIITTYVISTÄ YMPÄRISTÖRISKEISTÄ, ONNETTOMUUKSIEN ESTÄMISEKSI SUUNNITELLUISTA TOIMISTA SEKÄ TOIMISTA HÄIRIÖTILANTEISSA

Varsinainen toiminta ei sisällä ympäristöriskejä. Alue on aidattu.

- ☐ tiedot on esitetty liitteessä nro 14A
☐ YSL 15 §:n mukainen varautumissuunnitelma on esitetty liitteessä nro 14B

15. LIIKENNE JA LIIKENNEJÄRJESTELYT

Toiminnasta aiheutuu raskasta liikennettä 0-5 erillistä kuljetusyksikköä/päivä. Tähän lisäksi alueella on pienkoneliikennettä ja materiaalinkäsittelykoneita klo 7.00-16.00.

- ☐ tiedot on esitetty liitteessä nro 15

16. SELVITYS MAHDOLLISESTA YMPÄRISTÖASIOIDEN HALLINTAJÄRJESTELMÄSTÄ

- ☐ tarkemmat tiedot on esitetty liitteessä nro 16
- Viimeisin auditointi

PÄÄSTÖT, KUORMITUS JA JÄTTEET

17. PÄÄSTÖJEN LAATU JA MÄÄRÄ

A. PÄÄSTÖLÄHTEET SEKÄ PÄÄSTÖJEN LAATU JA MÄÄRÄ VESISTÖÖN JA VIEMÄRIIN

Ei päästöjä. Toimistorakennus on liitetty Harjavallan kaupungin vesi- ja viemäriverkkoon. Jätteiden välivarastointi- ja käsittelyhallit ovat asfalttipinnoitteisia, joista ei muodostu mitään jätevesiä.

Välivarastoina käytettävistä vetolavoista ei tule/valu ympäristöä pilaavia aineita.

- ☒ tiedot on esitetty liitteessä nro 17A1
☐ päästö pisteiden koordinaatit tai sijainti kartalla on esitetty liitteessä 17A2

B. PÄÄSTÖLÄHTEET SEKÄ PÄÄSTÖJEN LAATU JA MÄÄRÄ ILMAAN

Päästöjä ilmaan aiheutuu lähinnä toimintaan kuuluvan liikenteen pakokaasuista.

- ☐ tiedot on esitetty liitteessä nro 17B1
☐ päästö pisteiden koordinaatit tai sijainti kartalla on esitetty liitteessä 17B2

C. PÄÄSTÖLÄHTEET SEKÄ PÄÄSTÖJEN ESTÄMINEN MAAPERÄÄN JA POHJAVETEEN

- ☐ tiedot on esitetty liitteessä nro 17C1
☐ tiedot pilaantuneesta maaperästä ja sen käsittelystä on esitetty liitteessä nro 17C2

D. MELUPÄÄSTÖT JA TÄRINÄ

Normaali konemelu. Ei aiheuta melusaastetta.

- ☐ tiedot on esitetty liitteessä nro 17D

18. SELVITYS PÄÄSTÖJEN VÄHENTÄMISESTÄ JA PUHDISTAMISESTA (voidaan yhdistää kohtiin 17 A–D)

- ☐ tiedot on esitetty liitteessä nro 18

19. SYNTYVÄT JÄTTEET JA NIIDEN OMINAISUUDET, MÄÄRÄT, VARASTOINTI SEKÄ EDELLEEN TOIMITTAMINEN

Varsinaisesta toiminnasta syntyy pieniä määriä pakkausjätettä, jotka toimitetaan energiajätteeksi.

- ☐ tarkentavat tiedot on esitetty liitteessä nro 19

20. SELVITYS TOIMISTA JÄTTEIDEN MÄÄRÄN TAI NIIDEN HAITALLISUUDEN VÄHENTÄMISEKSI SEKÄ JÄTTEIDEN HYÖDYNTÄMISESTÄ OMASSA TOIMINNASSA

- ☐ tiedot on esitetty liitteessä nro 20A
☐ toiminta koskee jätteen käsittelyä ja lisätiedot on esitetty liitteessä nro 20B
☐ kaatopaikkaa koskevaan lupahakemukseen liitettävät lisätiedot on esitetty liitteessä nro 20C
☐ esitys vakuudesta on esitetty liitteessä 20D

PARAS KÄYTTÖKELPOINEN TEKNIikka (BAT) JA YMPÄRISTÖN KANNALTA PARAS KÄYTÄNTÖ (BEP)

21. ARVIO PARHAAN KÄYTTÖKELPOISEN TEKNIIKAN (BAT) SOVELTAMISESTA

Materiaalin käsittelyssä pyritään käyttämään mahdollisimman uutta ja tehokasta laitekantaa.

- ☐ tiedot on esitetty liitteessä nro 21

22. ARVIO PÄÄSTÖJEN VÄHENTÄMISTOIMIEN RISTIKKÄISVAIKUTUKSISTA

- ☐ tiedot on esitetty liitteessä nro 22

23. ARVIO YMPÄRISTÖN KANNALTA PARHAAN KÄYTÄNNÖN (BEP) SOVELTAMISESTA

- ☐ tiedot on esitetty liitteessä nro 23

DIREKTIIVILAITOSTA KOSKEVAT LISÄTIEDOT

24. DIREKTIIVILAITOSTA KOSKEVAT LISÄTIEDOT

Hakijan käsitys direktiivilaitoksen pääasiallisesta toiminnasta

A. Pääasiallista toimintaa koskeva vertailuasiakirja ja päätelmät

☐ tiedot on esitetty liitteessä nro 24A

B. Toimintaa koskevat muut vertailuasiakirjat ja päätelmät

☐ tiedot on esitetty liitteessä nro 24B

C. Esitys YSL 78 §:n mukaisiksi päästötasoja lievemiksi päästöraja-arvoiksi perusteluineen

☐ tiedot on esitetty liitteessä nro 24C

D. Arvio perustilaselvityksen laatimistarpeesta

☐ perustilaselvitys on esitetty liitteessä nro 24D

E. Hakemukseen on liitettävä luvan tarkistamisen yhteydessä seuraavat tiedot:

- ☐ 24.1 tiedot siitä, miten lupa vastaa päätelmien uusia vaatimuksia, on esitetty liitteessä 24E1
- ☐ 24.2 tiedot siitä, miten toiminta vastaa ympäristönsuojelulainsäädännön uusia vaatimuksia, on esitetty liitteessä 24E2
- ☐ 24.3 tiedot YSL 75 §:n 2 ja 3 momentin mukaisen arvioinnin tekemiseksi on esitetty liitteessä 24E3

VAIKUTUKSET YMPÄRISTÖÖN

25. ARVIO TOIMINNAN ERI VAIKUTUKSISTA YMPÄRISTÖÖN

A. VAIKUTUKSET YLEISEEN VIIHTYISYYTEEN JA IHMISTEN TERVEYTEEN

Ei vaikutusta yleiseen viihtyvyyteen ja ihmisten terveyteen.

☐ tiedot on esitetty liitteessä nro 25A

B. VAIKUTUKSET LUONTOON JA LUONNONSUOJELUARVOIHIN SEKÄ RAKENNETTUUN YMPÄRISTÖÖN

Ei vaikutusta.

☐ tiedot on esitetty liitteessä nro 25B1

☐ luonnonsuojelulain (1096/1996) 65 §:n mukainen arviointi on esitetty liitteessä nro 25B2

C. VAIKUTUKSET VESISTÖÖN JA SEN KÄYTTÖÖN

Ei vaikutusta.

☐ tiedot on esitetty liitteessä nro 25C

D. ILMAAN JOUTUVIEN PÄÄSTÖJEN VAIKUTUKSET

Ei vaikutusta.

☐ tiedot on esitetty liitteessä nro 25D

E. VAIKUTUKSET MAAPERÄÄN JA POHJAVETEEN

Ei vaikutusta.

☐ tiedot on esitetty liitteessä nro 25E

F. MELUN JA TÄRINÄN VAIKUTUKSET

Liikenteestä johtuvaa vähäistä melua.

☐ tiedot on esitetty liitteessä nro 25F

G. YMPÄRISTÖVAIKUTUSTEN ARVIOINTI

☐ tiedot on esitetty liitteessä nro 25G1

☐ ympäristövaikutusten arviointimenettelystä annetussa laissa (468/1994) tarkoitettu arviointiselostus ja yhteysviranomaisen lausunto on esitetty liitteessä nro 25G2

TARKKAILU JA RAPORTOINTI

26. TOIMINNAN JA VAIKUTUSTEN TARKKAILU JA RAPORTOINTI

A. KÄYTTÖTARKKAILU

Ympäristötarkastajan tekemä tarkastus.

Varastoseuranta (jättemäärien tarkkailu). Hakosalo varastonseuranta -ohjelma.

☐ tiedot on esitetty liitteessä nro 26A

B. PÄÄSTÖTARKKAILU

☐ tiedot on esitetty liitteessä nro 26B

C. VAIKUTUSTARKKAILU

☐ tiedot on esitetty liitteessä nro 26C

D. MITTAUSMENETELMÄT JA -LAITTEET, LASKENTAMENETELMÄT SEKÄ NIIDEN LAADUNVARMISTUS

☐ tiedot on esitetty liitteessä nro 26D

E. RAPORTOINTI JA TARKKAILUOHJELMAT

- ☐ voimassa olevat tarkkailuohjelmat on esitetty liitteessä nro 26E1
☐ ehdotus tarkkailun järjestämiseksi on esitetty liitteessä nro 26E2

VAHINKOARVIO

27. VAHINKOARVIO JA VAHINKOA ESTÄVÄT TOIMENPITEET SEKÄ KORVAUKSET

A. ARVIO VESISTÖÖN KOHDISTUVISTA VAHINGOISTA

Toiminnasta ei aiheudu vahinko vesistölle.

- ☐ tiedot on esitetty liitteessä nro 27A

B. TOIMENPITEET VESISTÖÖN KOHDISTUVIEN VAHINKOJEN EHKÄISEMISEKSI

- ☐ tiedot on esitetty liitteessä nro 27B

C. KORVAUSESITYS VESISTÖÖN KOHDISTUVISTA VAHINGOISTA

- ☐ esitys korvauksista on esitetty liitteessä nro 27C

D. TOIMENPITEET MUIDEN KUIN VESISTÖVAHINKOJEN EHKÄISEMISEKSI

- ☐ esitys korvauksista on esitetty liitteessä nro 27D

MUUT TIEDOT

28. HAKEMUKSEEN ON LIITETTÄVÄ:

- ☐ 28.1 Mittakaavaltaan riittävän tarkka kartta toiminnan sijoittumisesta tai muu kartta, josta ilmenee toiminnan sijainti, mahdolliset päästölähteet sekä toiminnan haitallisten vaikutusten arvioimiseksi olennaiset kohteet ja asianosaisten kiinteistöt
☐ 28.2 Asemapiirros, josta ilmenee rakenteiden ja ympäristön kannalta tärkeimpien prosessien ja päästökohtien sijainti

Tarpeen mukaan:

- ☐ 28.3 Prosessikaavio, josta ilmenevät yksikköprosessit ja päästölähteet
☐ 28.4 Vaarallisten kemikaalien ja räjähteiden käsittelyn turvallisuudesta annetussa laissa (390/2005) tarkoitettu suuronnettomuuden vaaran arvioimiseksi laadittava selvitys tarpeellisessa laajuudessa
☐ 28.5 Kaivannaisjätteen jätehuoltosuunnitelma
☐ 28.6 Suuronnettomuuden vaaraa aiheuttavan kaivannaisjätteen jätealueen sisäinen pelastussuunnitelma

29. HAKIJAN ALLEKIRJOITUS

Paikka ja päivämäärä

7 LUKKALASSA 4.7.2023



Allekirjoitus (tarvittaessa)

JUKKA-MATTI KUUTUA

Nimen selvennys





Elinkeino-, liikenne- ja ympäristökeskus
Närings-, trafik- och miljöcentralen

Ote jätehuoltorekisteristä

Toiminta	Jätteen välittäminen
Toiminnanharjoittaja	Eurofinnmet European Finnish Metals Ltd Oy
Y-tunnus	1026446-4
Postiosoite	Herralantie 2, 27400 Kiukainen
Kotipaikka	Eura
Yhteyshenkilö	Vesa-Matti Knuutila
Yhteyshenkilön yhteystiedot	p. 0400 830 304 sähköpostiosoite: vesa.knuutila@eurofinnmet.fi

Päätöksen tehnyt viranomainen	Varsinais-Suomen ELY-keskus
Viranomaisen yhteystiedot	Itsenäisyydenaukio 2, 20800 Turku, PL 236, 20101 Turku, p. 0295 022 500
Päätöksen dnro	VARELY/1232/07.00/2013
Päätöksen päivämäärä	27.1.2014
Jätehuoltorekisterin tiedot päivitetty	25.10.2022
Otteen dnro	VARELY/177/2016
Ote tarkistettava	Ote jätehuoltorekisteristä on tarkistettava 31.12.2025 mennessä. ELY-keskus lähettää otteen jätehuoltorekisteristä tarkistettavaksi.

Pääasiallinen toiminta-alue	Varsinais-Suomen (+Satakunnan) ELY-keskus
Muut toiminta-alueet	Etelä-Pohjanmaan (+Pohjanmaan), Hämeen, Pirkanmaan ja Uudenmaan ELY-keskukset Toiminnassa harjoitetaan myös jätteen kansainvälisiä siirtoja.

Jätteet, joita hyväksyntä koskee

Jätteen tunnusnumero	Jätelajin kuvaus	Määrä t/v
10 03 15 ^{*)}	Skimmausjätteet, jotka ovat syttyviä tai jotka veden kanssa kosketukseen joutuessaan kehittävät vaarallisia määriä syttyviä kaasuja	500
10 03 16	Alumiinin skimmausjäte	800
12 01 03	Ei-rautametallien viilaus- ja sorvausjätteet	300
12 01 04	Offset-levyt	100
12 01 99	Ohkoalumiini	100

^{*)} Vaarallinen jäte, VNa jätteistä (978/2021), liite 3 jäteluettelo: yleisimmät jätteet sekä vaaralliset jätteet

VARSINAIS-SUOMEN ELINKEINO-, LIIKENNE- JA YMPÄRISTÖKESKUS

PL 236

20101 TURKU

Käyntiosoite: Itsenäisyydenaukio 2, 20800 TURKU

Puhelinvaihe: 0295 022 500

kirjaamo.varsinais-suomi@ely-keskus.fi

www.ely-keskus.fi/varsinais-suomi

Y-tunnus 2296962-1

LIITE 5
LIITE 6A

Liitekartta


1:2 000

Tontin vuokraus Fistekno Oy

Juustokivenkatu 7

79-205-5-13

Yhdyskuntasuunnittelu 2021

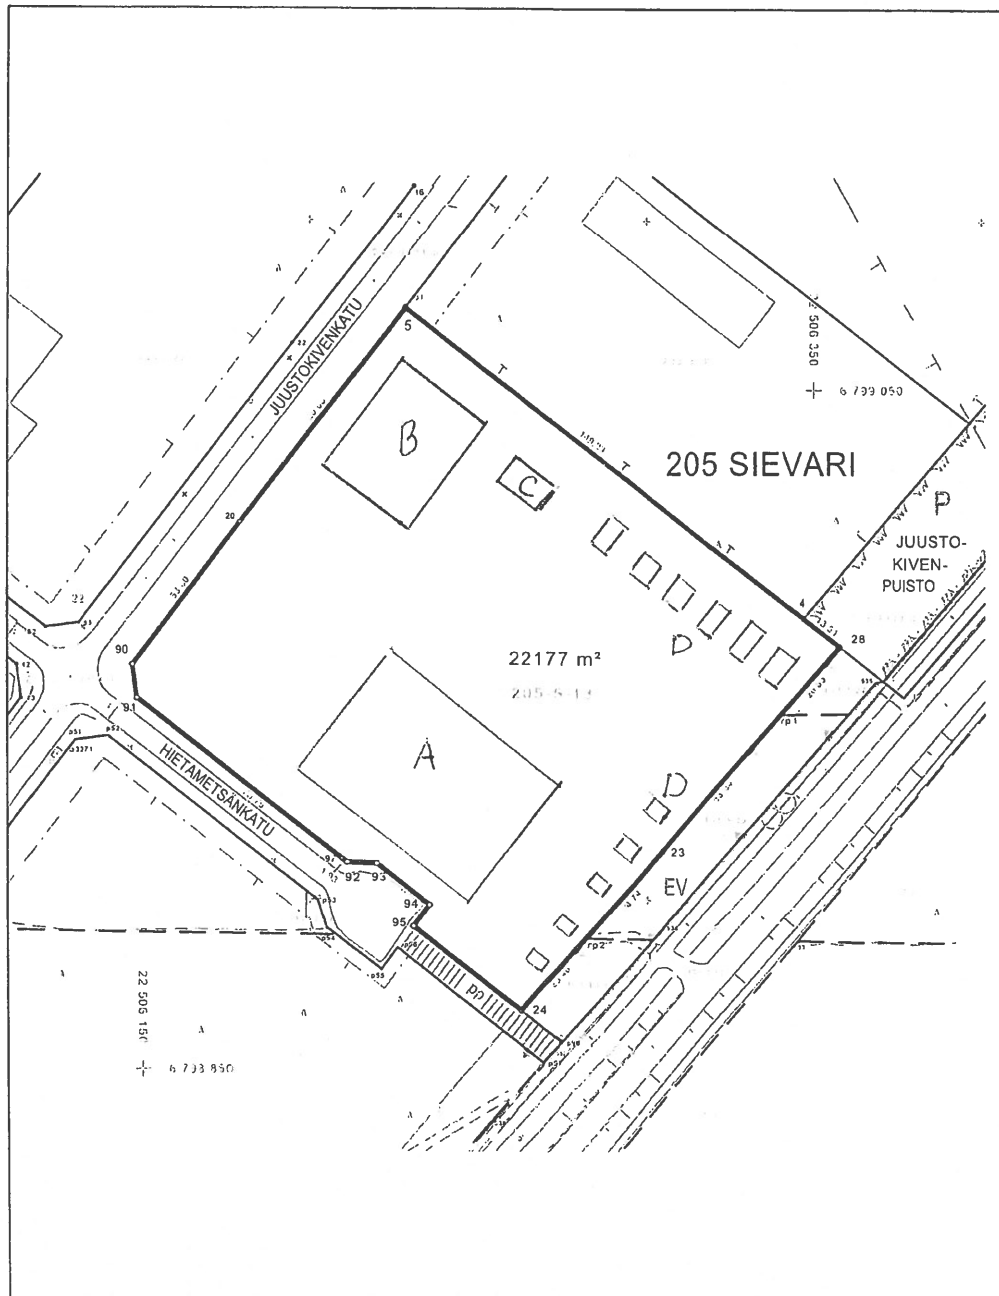

- A HALLI 1. KYLMATILA
- B HALLI 2. LÄMMINTILA
- C TOIMISTO/SOSIAALISET TILAT
- D ULKONA SÄILYTETTÄVÄT TAVARAT VETOLAVOILLA

Liitekartta


1:2 000


Tontin vuokraus Fistekno Oy

Juustokivenkatu 7

79-205-5-13


Yhdyskuntasuunnittelu 2021

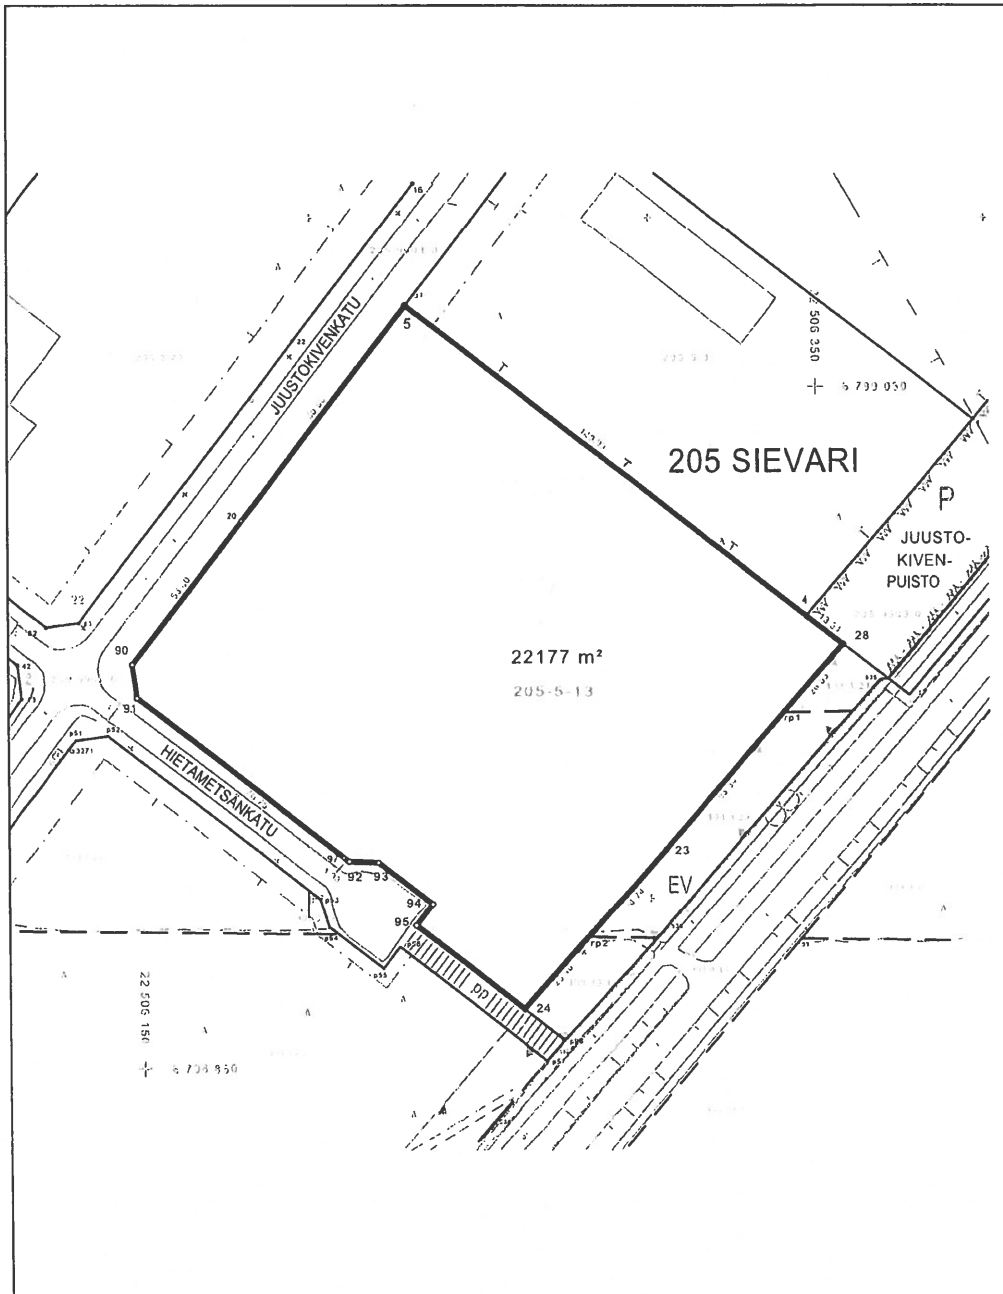

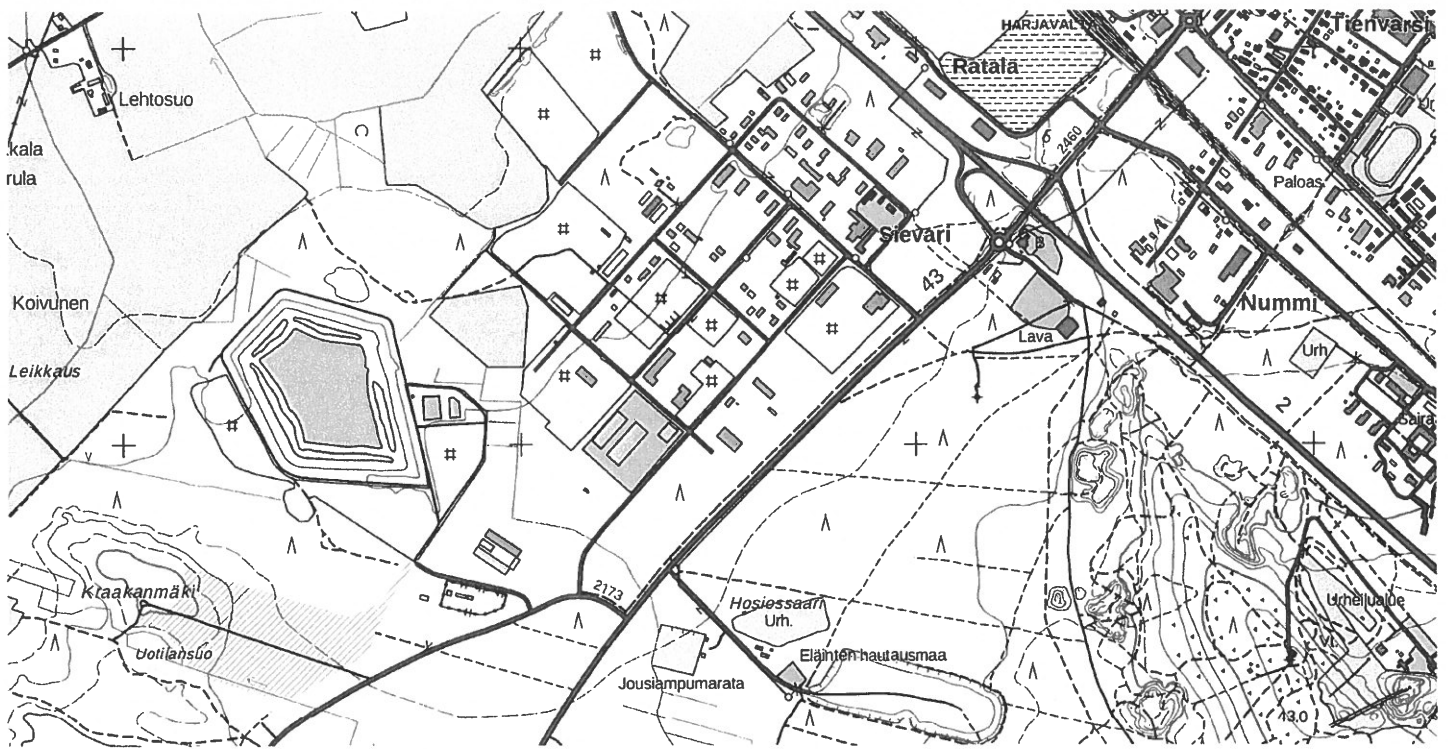


Tulostettu Maanmittauslaitoksen asiointipalvelusta

LIITE 5
LIITE 6A

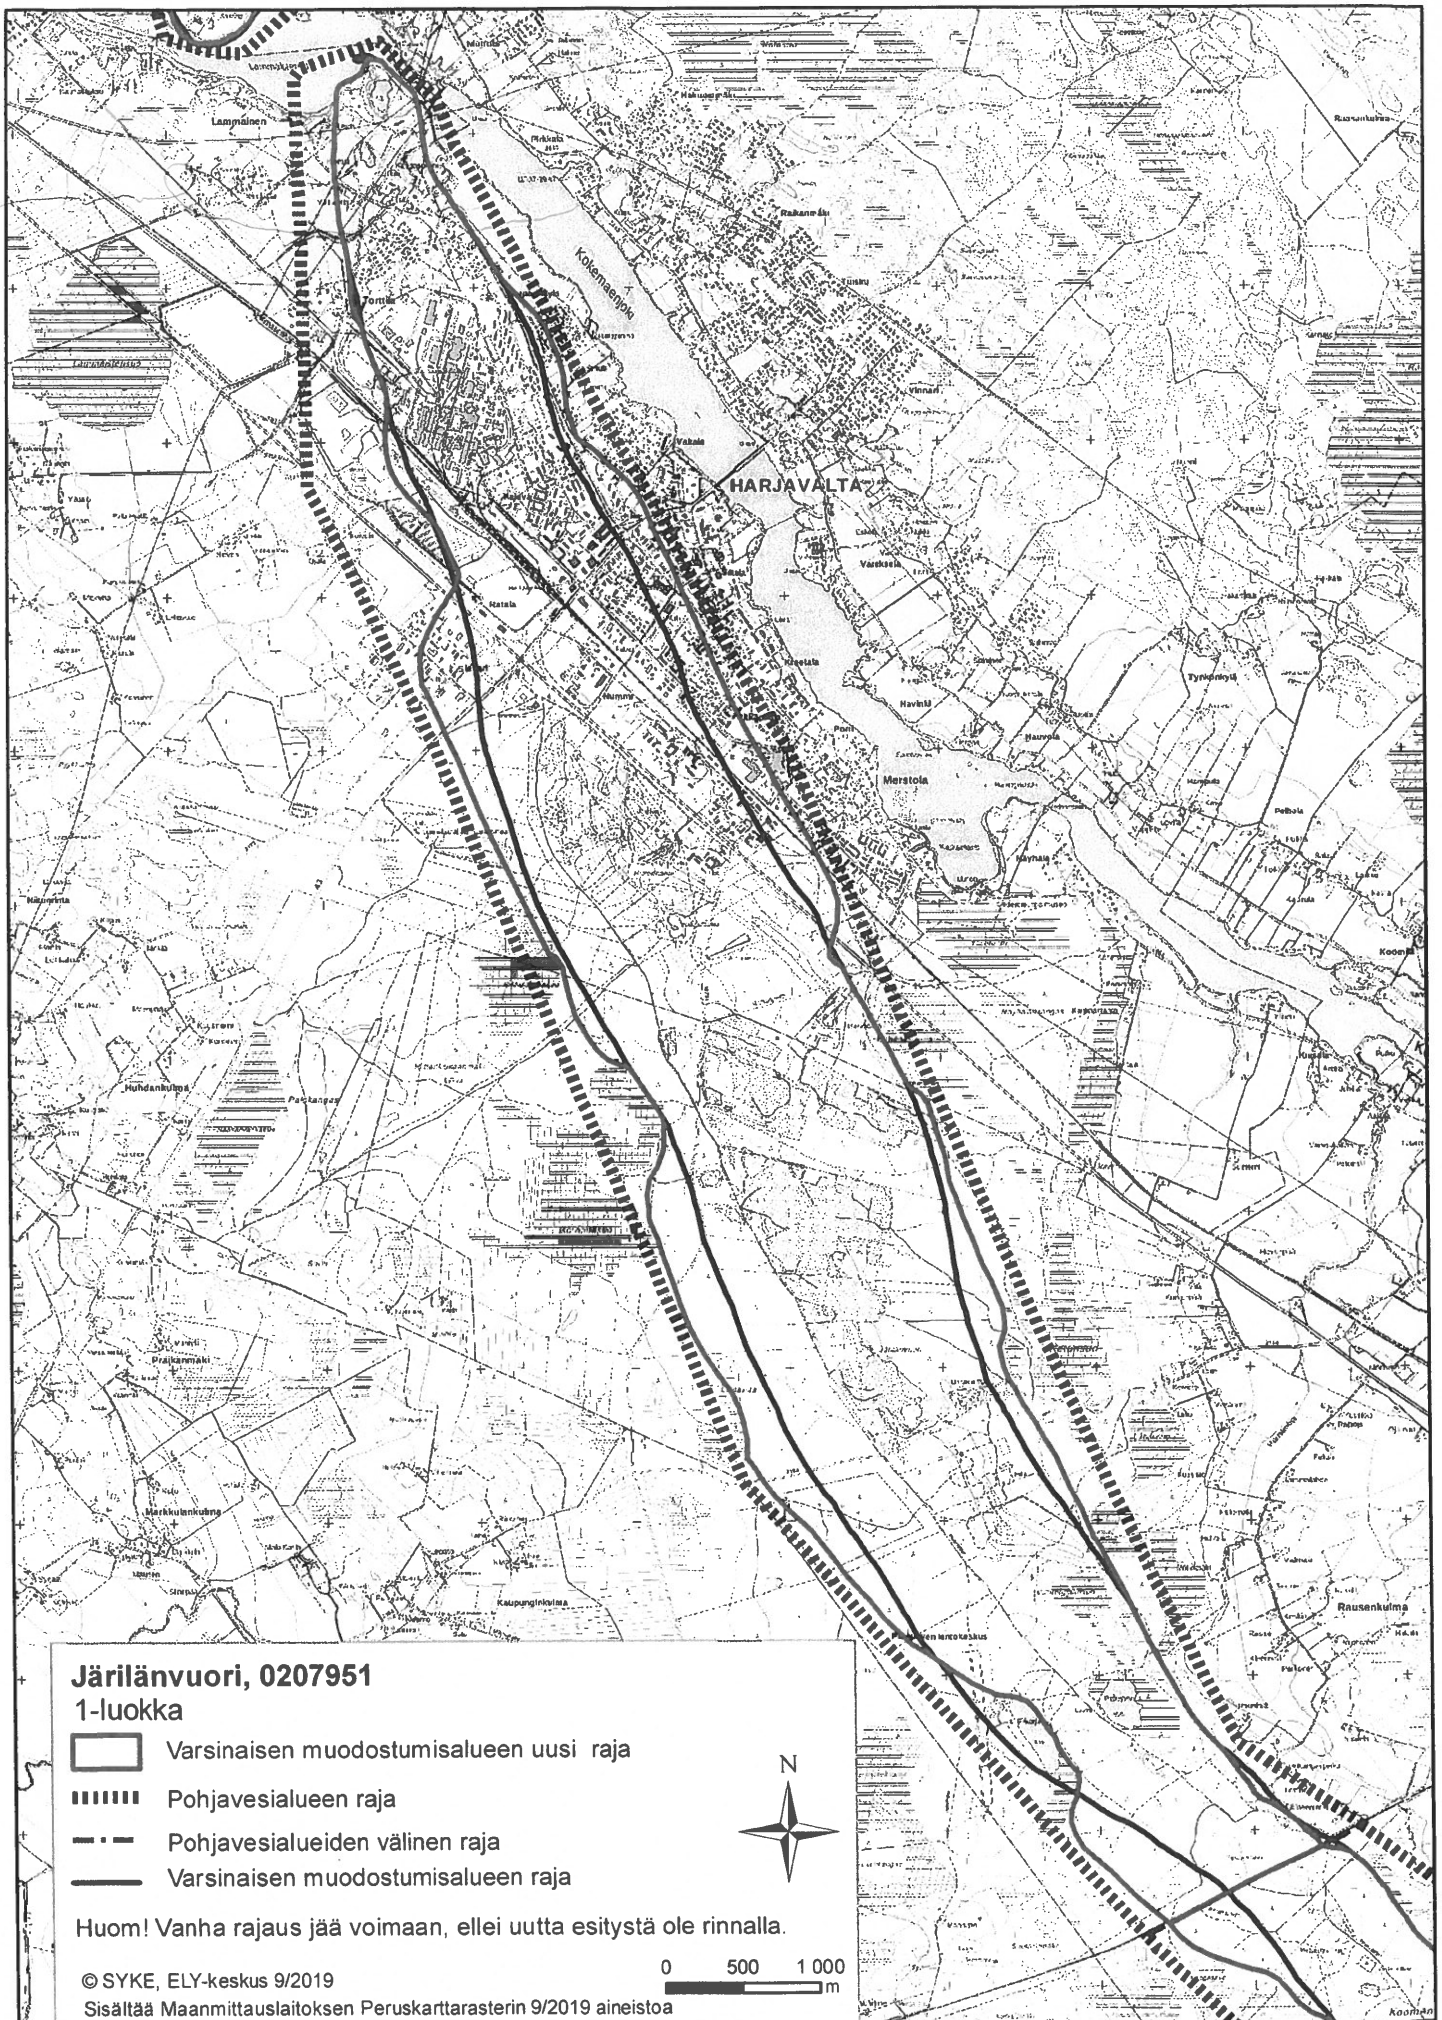



Kiinteistörekisterin tiedoissa voi olla puutteita ja epätarkkuuksia. Rekisteriyksikön tarkka alueellinen ulottuvuus selviää toimitusasiakirjoista ja maastosta. Rekisteritiedoista katso tarkemmin www.maanmittauslaitos.fi/rekisteritiedot.

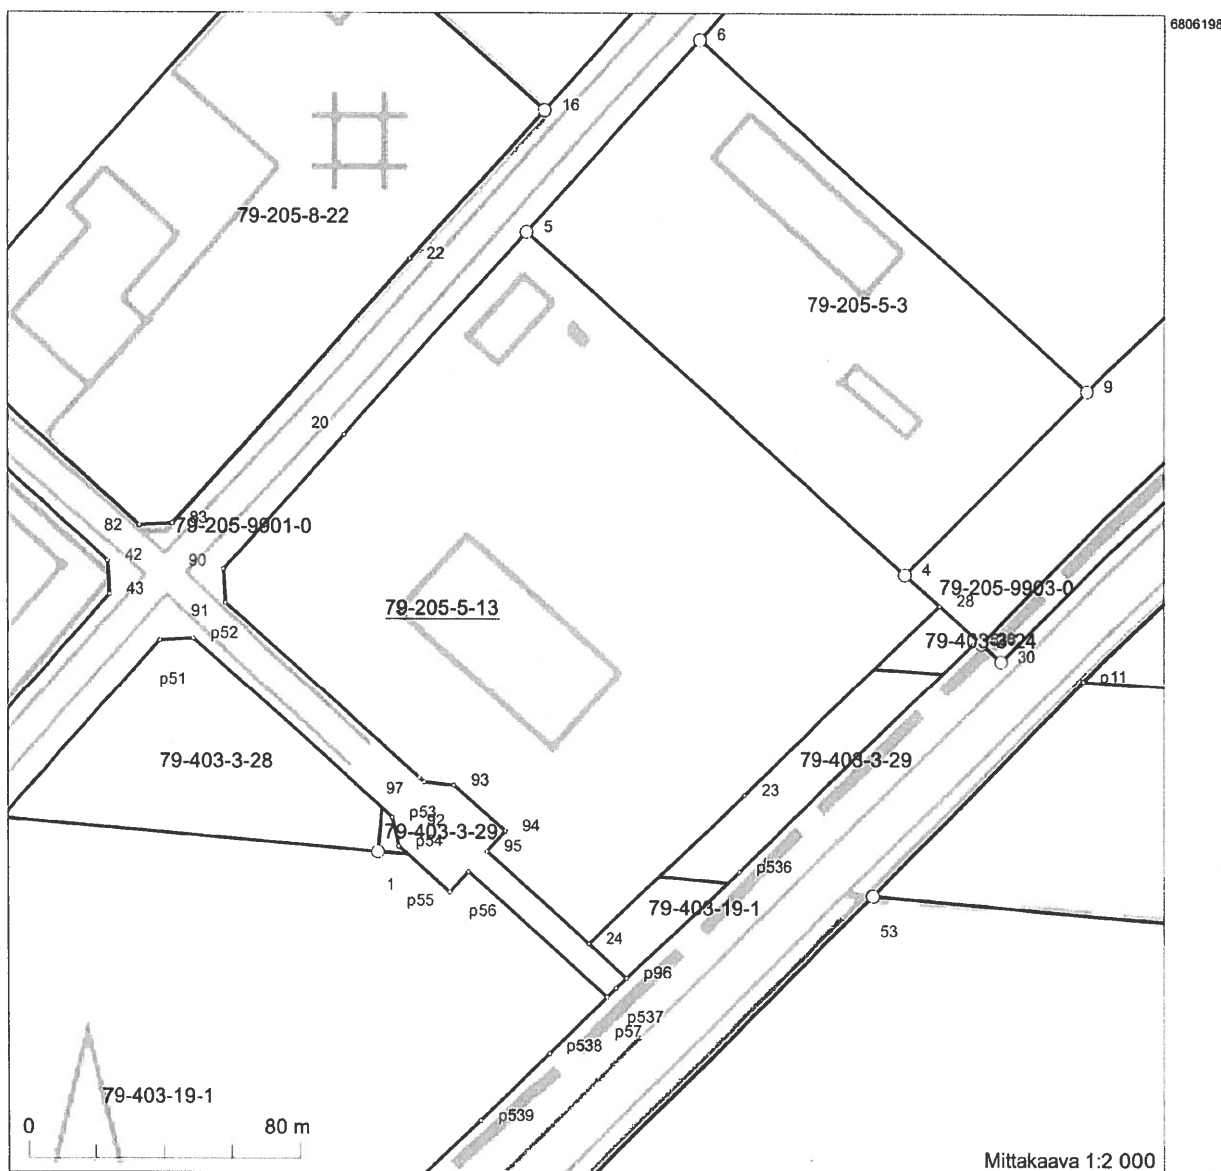

Viranomaisen oikeaksi todistaa:
Maksu 18 euroa



Allekirjoitettu sähköisesti 28.3.2023 12:04:07
Anttila Marjo
Maanmittauslaitos

Eurofinnmet European Finnsh Metals Ltd Oy

LAITOKSEN SIJAINNINPAIKKA JA SEN YMPÄRISTÖ

Eurofinnmet Oy harjoittaa toimintaansa Harjavallan kaupungin Sievarin teollisuusalueella osoitteessa Juustokivenkatu 7, 29200 Harjavalta (kiinteistötunnus 79-205-5-13). Toiminta sijoittuu kokonaan Eurantien ja Juustokivenkadun väliselle teollisuusalueelle. Lähialueilla ei ole erityisiä häiriintyviä kohteita eikä asutusta. Etäisyys Harjavallan keskustaan on noin 2 km. Etäisyys lähimpään vesistöön eli Kokemäenjokeen noin 2,7 km. Alue ei ole pohjavesialuetta. Etäisyys pohjavesialueen varsinaisen muodostumisalueeseen noin 215 m.

Tontissa pääosin santapohja. Tontin Euran puoleinen osa savisempaa ainesta. Sannan päälle laitettu suodatinkangas, jonka päälle ajettu betonimurska, jonka päälle tehty asfaltointi kattamaan koko tontti.

LAITOKSEN TOIMINTA

Eurofinnmet Oy harjoittaa pääasiassa alumiinipitoisten tuotantorejektien käsittely-, varastointi ja myyntitoimintaa. Varastossa on erilaisia alumiinipitoisia jätteitä kerrallaan normaalisti noin 200 tonnia. Poikkeustilanteissa max. varastointimäärä on noin 500 tonnia. Yritys vastaanottaa vuodessa noin 1200 tonnia profiiliteollisuuden skummausjätettä (10 03 16), 150 tonnia alumiinisia aerosolipurkkeja (17 04 02), 200 tonnia alumiinifoliota (16 01 22) ja 150 tonnia alumiinilastuja (12 01 03). Alumiinifolion mukana tulee noin 200 tonnia rautahylsyjä (17 04 05). Yhteensä yritys varastoi ja/tai käsittelee 2000 tonnia metallipitoisia jätteitä vuoden aikana.

Skummausjätteet ainoastaan välivarastoidaan (halli 1.) lämmittämättömässä tilassa, jossa yksi hallin pääty on avoin. Ne pakataan merikontteihin ja lähetetään sellaisenaan jatkojalostukseen (Trimet Aluminium, Saksa).

Pakkausteollisuudessa syntyviä alumiinifolioita sekä alumiinin sahauksesta syntyviä lastuja (yhteensä 500 tonnia/vuosi) pakataan ja välivarastoidaan (halli 1. ja piha-alueet). Tiloissa varastoidaan myös alumiiniteollisuuden käyttämiä seosaineita noin 100 tonnia/vuosi. Seosaineet ovat metallisia kiinteitä harkkoja. Liitteenä esimerkkianalyysi.

Alumiinifoliot ja -lastut puristetaan ja paalataan. Rautahylsyputken päällä tuleva alumiinifolio sahataan hylsyn päältä pois, jonka jälkeen alumiinifolio paalataan ja rautaputki ladotaan vaihtolavoille. Käsitellyt metallijätteet toimitetaan edelleen eteenpäin erilaisille hyödyntäjille/jatkojalostajille.

YMPÄRISTÖKUORMITUS JA SEN RAJOITTAMINEN

Päästöt vesiin ja viemäriin


Toimistorakennus on liitetty Harjavallan kaupungin vesi- ja viemäriverkkoon. Jätteiden välivarastointi- ja käsittelyhallit ovat asfalttipinnoitteisia, toiminnasta ei muodostu mitään jätevesiä. Piha-alueella on pihakaivot. Alueelta ei tule/valu vesiä alueen ulkopuolelle, koska kallistukset ovat sisäänpäin.

Päästöt ilmaan ja hajuhaitat

Päästöjä ilmaan aiheutuu lähinnä toimintaan kuuluvan liikenteen pakokaasuista. Toiminnasta aiheutuu raskasta liikennettä 0-5 erillistä kuljetusyksikköä/päivä. Tämän lisäksi alueella on trukki- ja henkilöautoliikennettä klo 7.00-16.00. Piha-alueelta saattaa aiheutua pölyhaittoja. Jätteistä ei muodostu hajuhaittaa.

Liite 8 A

Jätekoodi	Nimi	Vastaanottomäärä tn/a	varastointimäärä tn/a
10 03 16	Alum. Skimmausjäte	1200	1300
16 01 22	Alum. Folio	200	200
17 04 02	Aerosolipurkit (alumiini)	150	150
12 01 03	Alum. Lastu	150	150
17 04 05	Rautaputki	200	200
	yht.	1900	2000

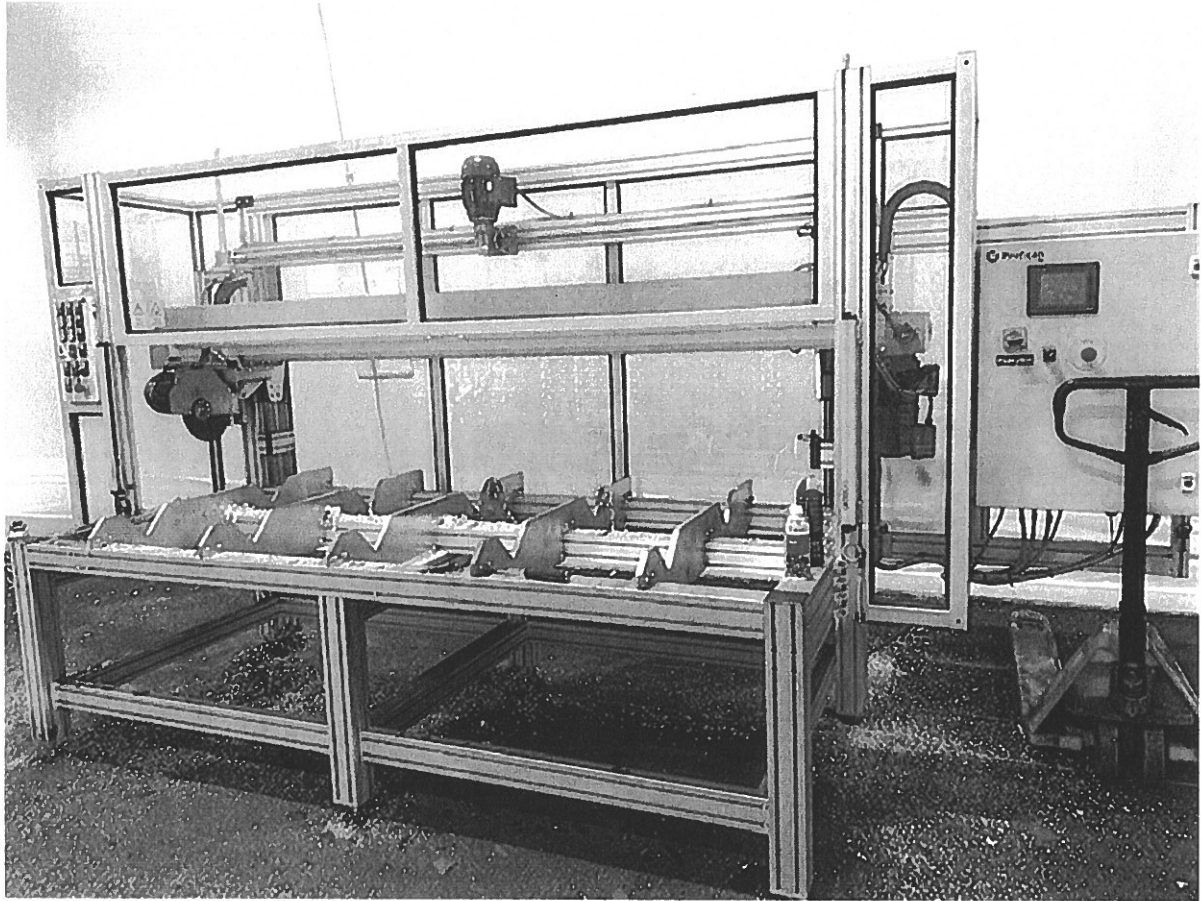

Rautaputki, jonka päällä alumiinifoliota. Folio sahataan kuvassa olevalla laitteella rautaputken päältä, jonka jälkeen paalataan. (Halli 2.)






Paalikone (Halli 1.)



Fuchs materiaalinkäsittelykone. Halli 1.

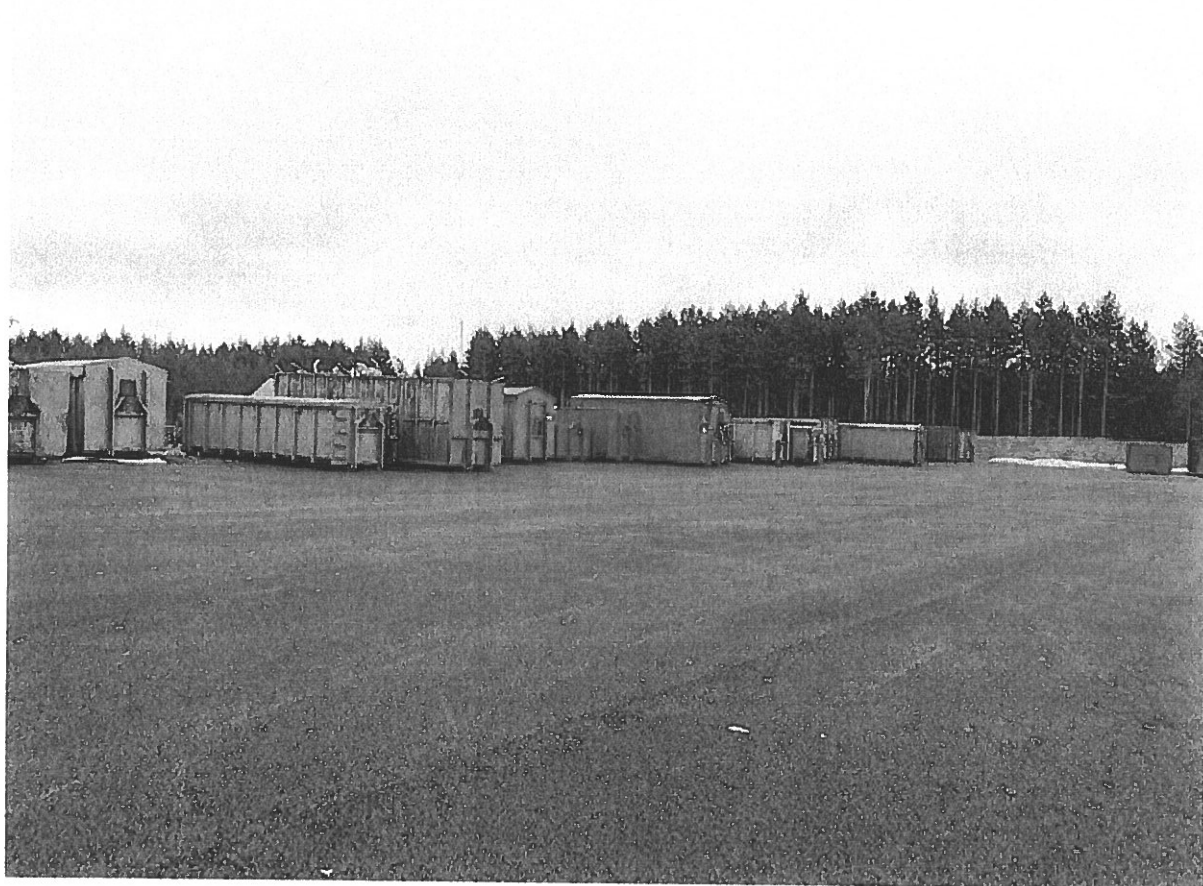

Piha-alueella varastointi

