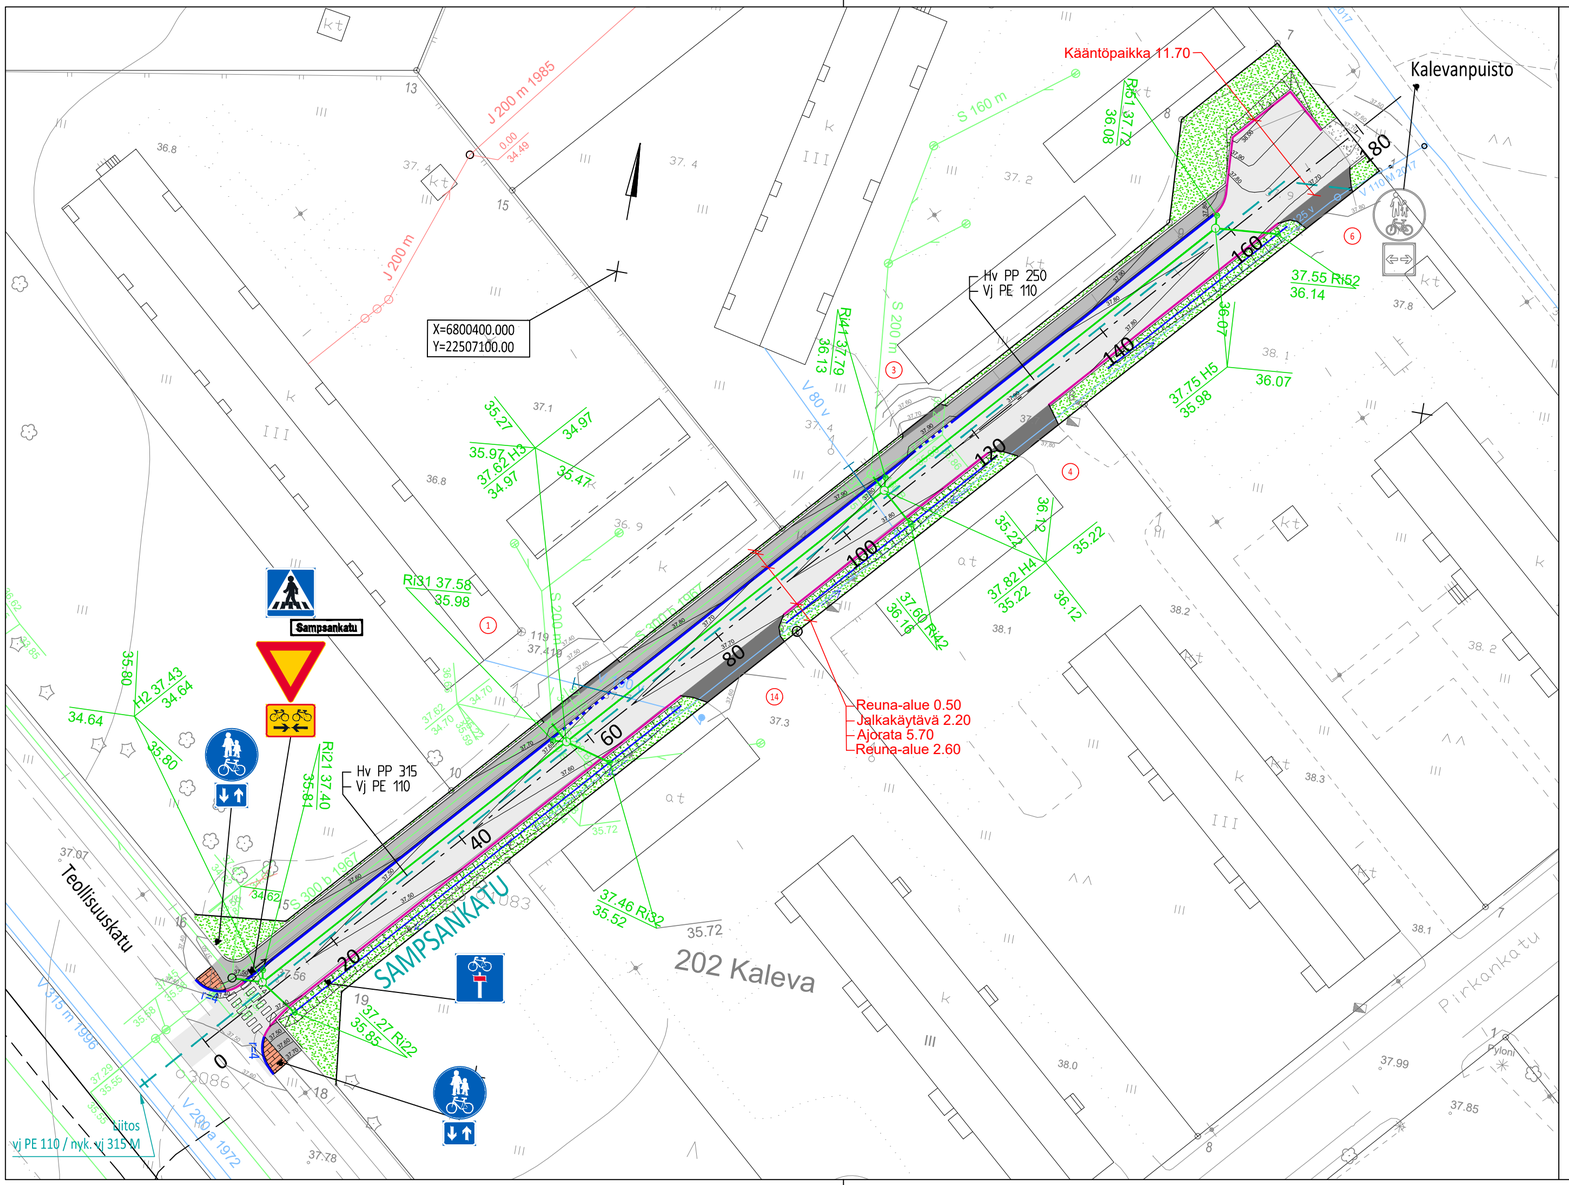

MERKINTÖJEN SELITYS:

- ASFALTTIPÄÄLLYSTE
- ASFALTTIPÄÄLLYSTEINEN JALKAKÄYTÄVÄ
- ASFALTTIPÄÄLLYSTEINEN TONTTILIITTYMÄ
- BETONIKIVILADONTA, PUNERTAVA
- NURMETUS
- REUNAKIVETÖN REUNALINJA JA MURSKEPIENNAR
- BETONINEN UPOTETTAVA REUNAKIVI, NÄKYMÄ 12 / 3 CM
- NYKYINEN VALAISINPYLVÄS
- KATUOSOITE
- PAINANNE, VIRTAUSSUUNTA
- UUSI VESIJOHTO JA SULKUVENTTIILI
- UUSI HULEVESIVIEMÄRI
- NYKYINEN JÄTEVESIVIEMÄRI
- NYKYINEN VESIJOHTO
- NYKYINEN HULEVESIVIEMÄRI

HARJAVALLAN KAUPUNKI
TEKNISET PALVELUT

SAMPSANKATU

202 KALEVA

KATU- JA RAKENNUSSUUNNITELMA

Asemapiirustus 1:500

Kunnallistekniikan suunnittelu

Suunn.	E. Ränkman	Teklan päätös:	
Hyv.		/	§
		Muutos	
		Pvm.	7.5.2025
		Kork.järj.	N2000
		Tasokoord.	ETRS-GK22
		Ark.n:o	
		Piir.n:o	202/1