
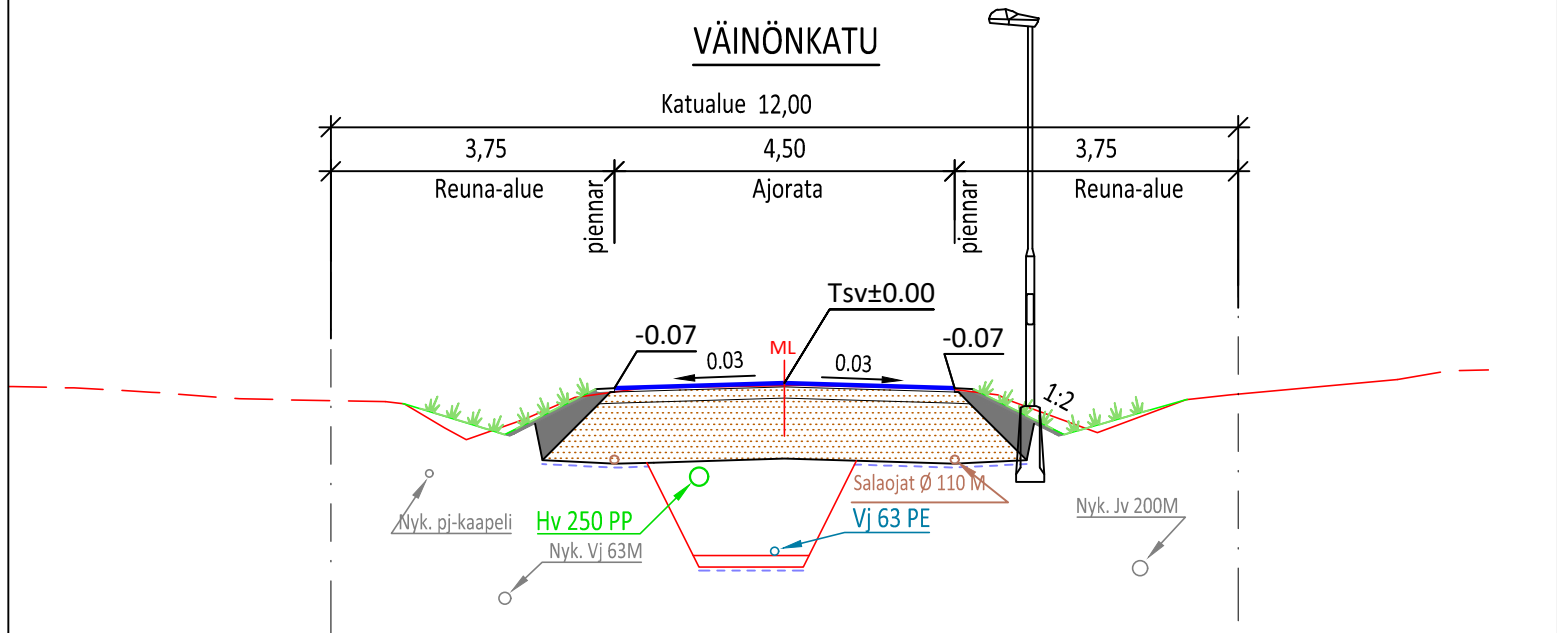
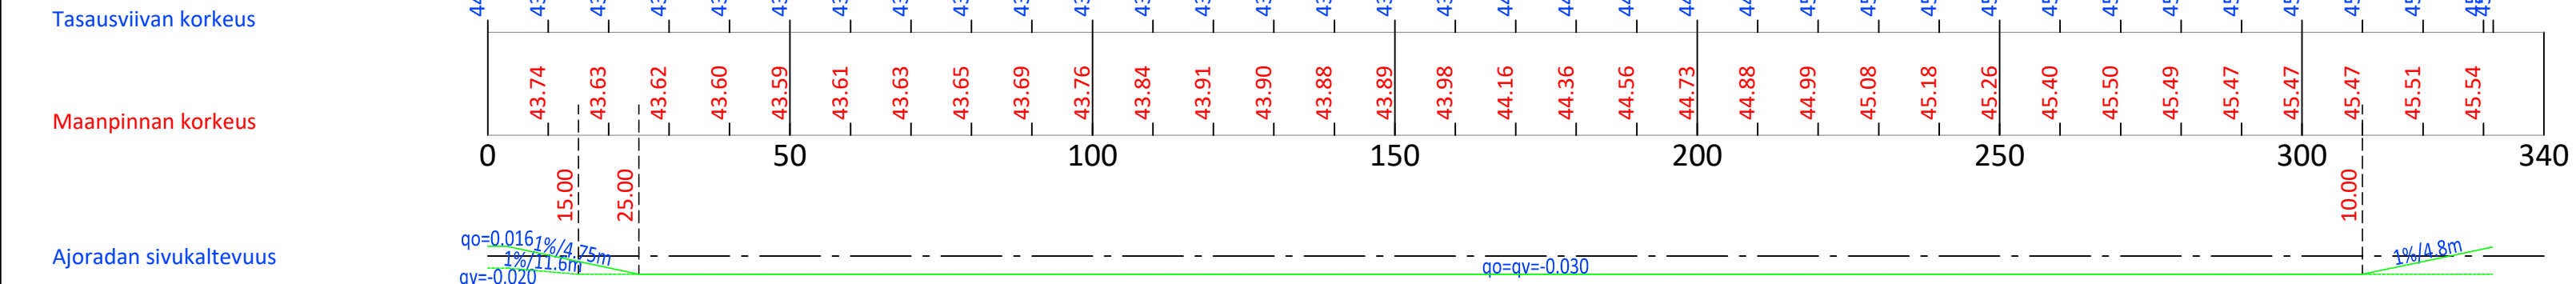


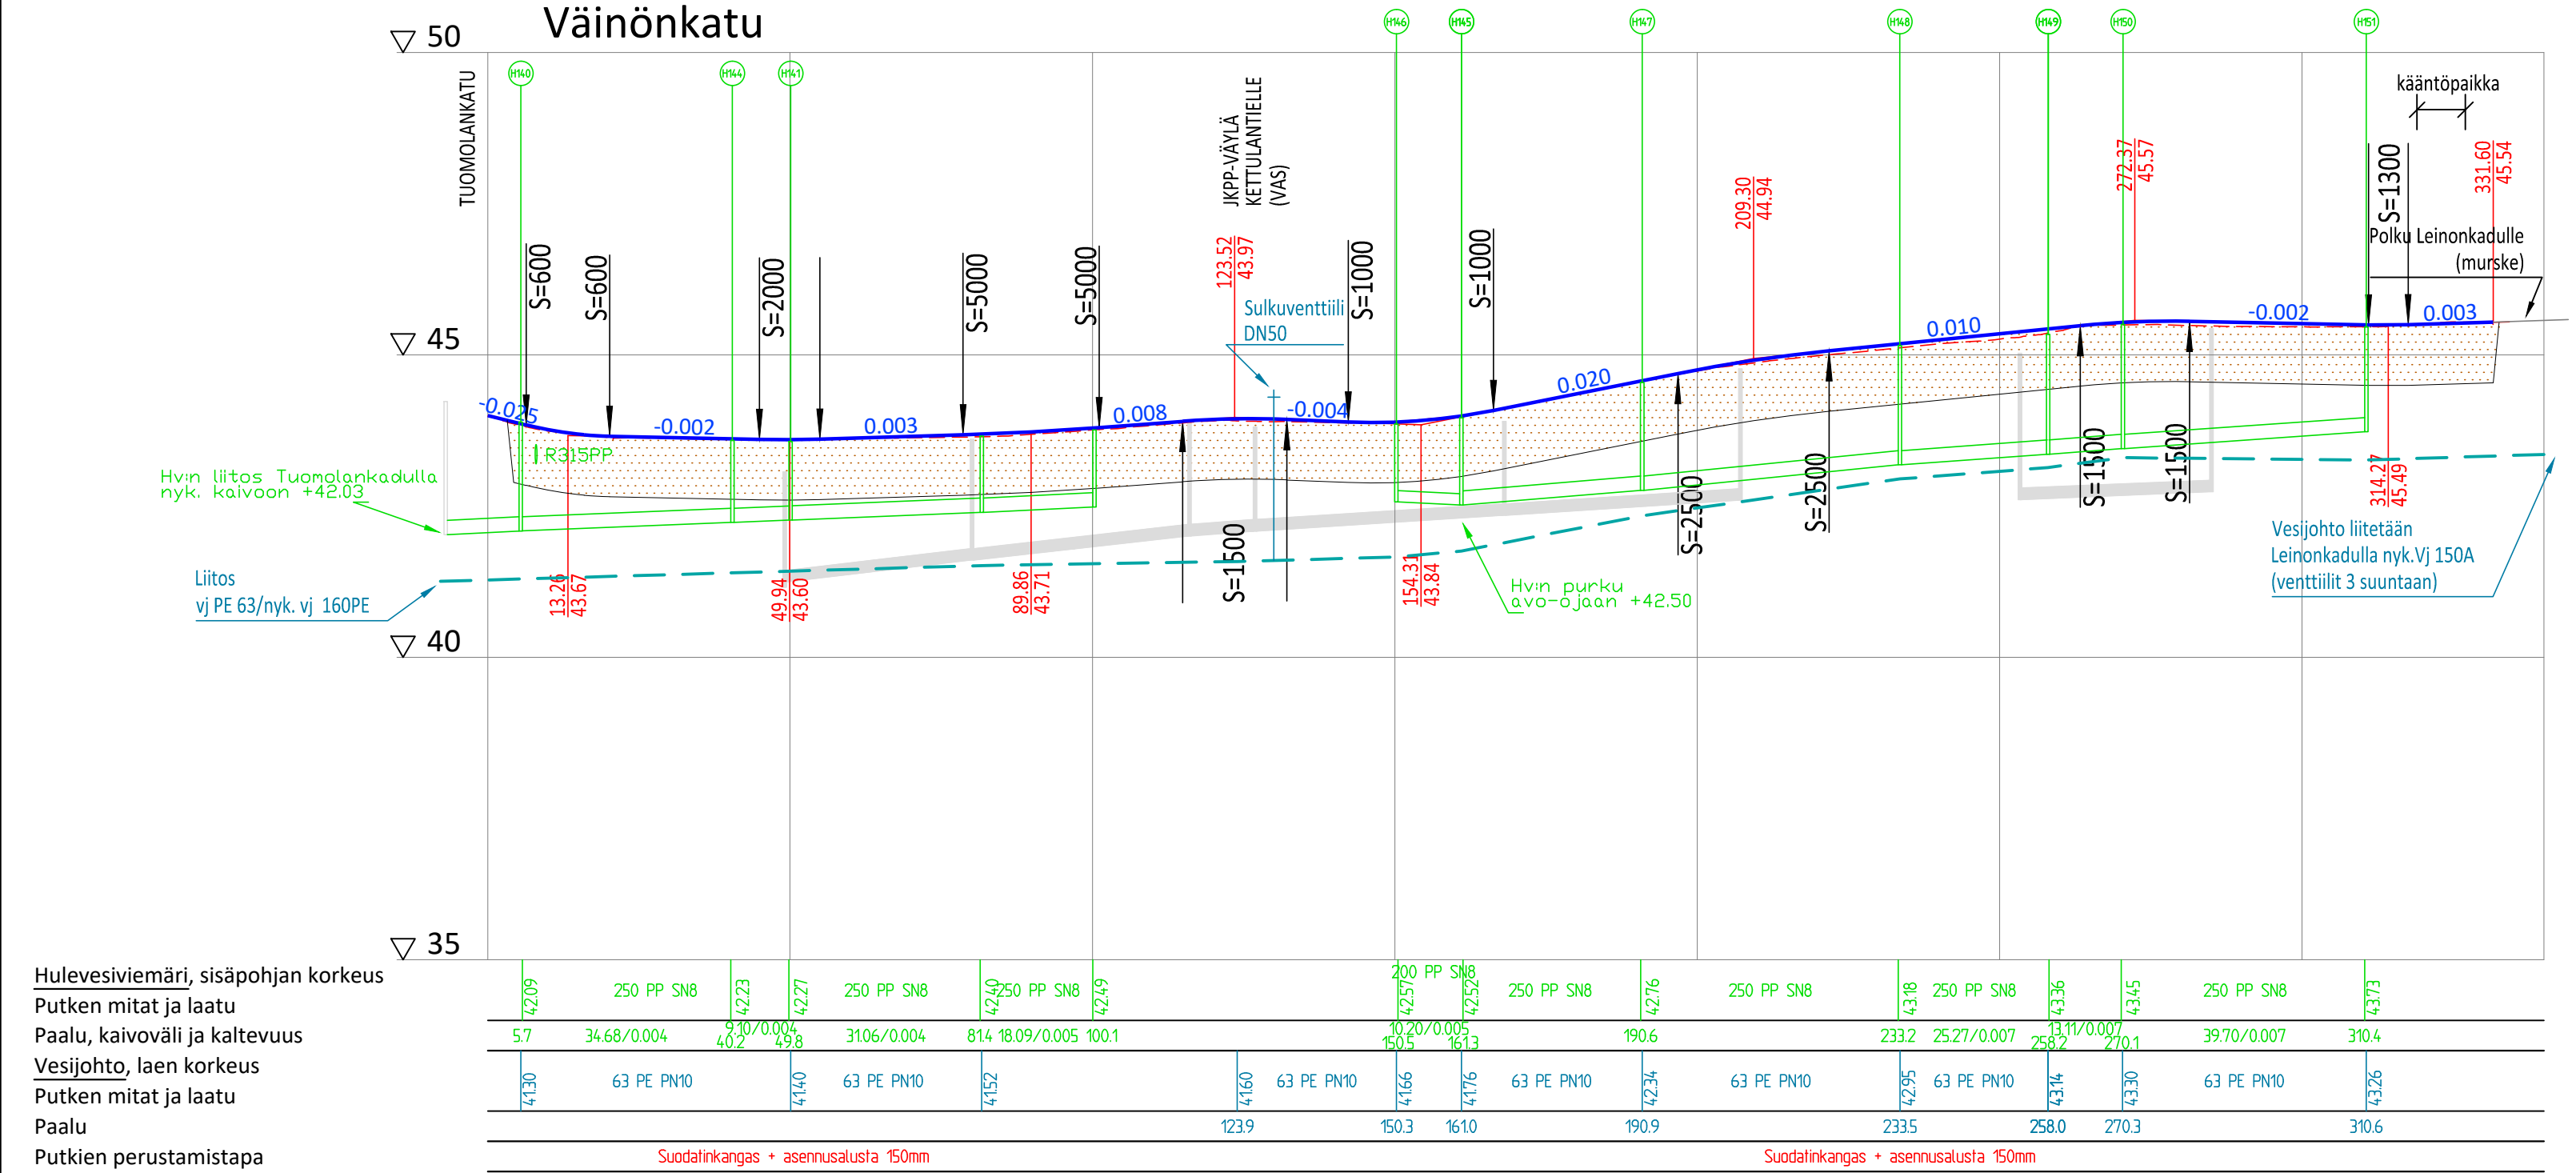

RAKENNEKERROKSET	AJORATA
Asfalttipäällyste, AB 16/120	0.05
Kantava kerros KaM 0/32	0.15
Jakava kerros KaM 0/90	0.80
Suodatinkangas käyttöluokka N3	x
Yhteensä	1.00

Huom. Nykyiset putki- ja kaapelitiedot ovat suuntaa antavia.
Sijainti tarkistettava kaapelinäyttöillä ennen kaivamista.

 HARJAVALLAN KAUPUNKI TEKNISET PALVELUT		Teklan päätös:	
VÄINÖNKATU		/ §	
351 VINNARI			
KATU- JA RAKENNUSSUUNNITELMA		Muutos	
Pituusleikkaus 1:1000/1:100		Pvm.	
Tyyppipoikkileikkaus 1:100		Kork.järj.	
		Tasokoord.	
		Ark.n:o	
Kunnallistekniikan suunnittelu		Suunn.	E. Ränkman
		Hyv.	
		Piir.n:o	351/18