HIITTENKIUKAANTIE

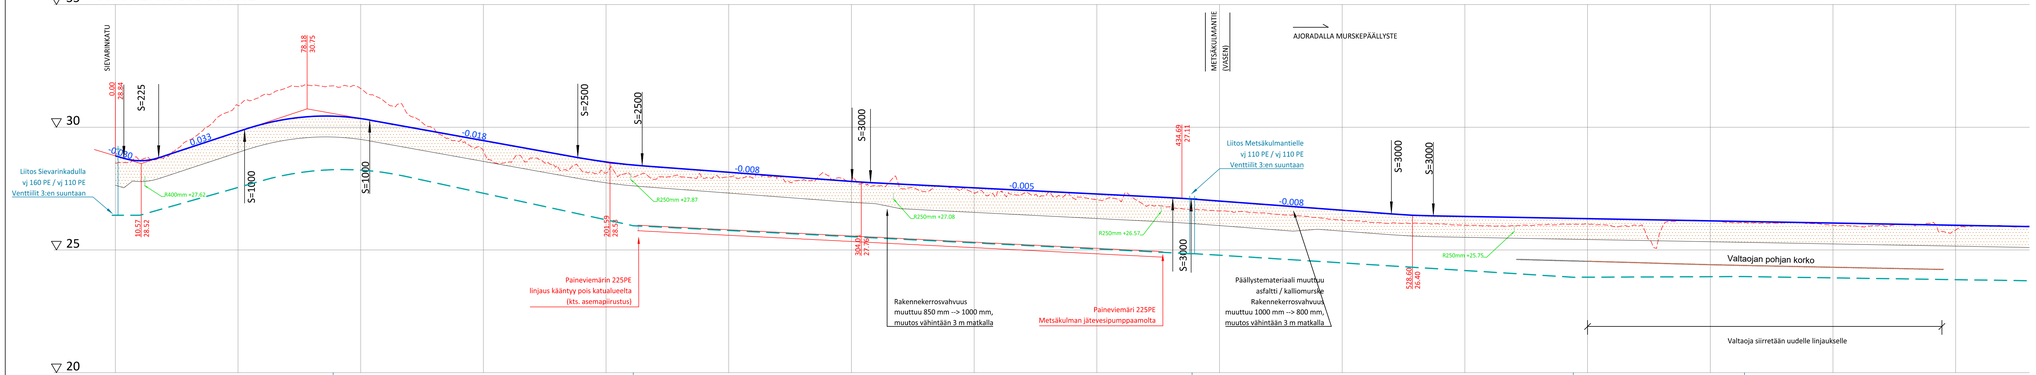

HARJAVALLAN KAUPUNKI
TEKNISET PALVELUT

HIITTENKIUKAANTIE

DATAKESKUKSEN ASEMAKAAVA-ALUE
205 SIEVARI

KATUSUUNNITELMA
Pituusleikkaus 1:1000 / 1:100

Kunnallistekniikan suunnittelu

Teklan päätös:	/	§
Muutos		
Pvm.	24.11.2025	
Kork.järj.	N2000	
Tasokoord.	ETRS-GK22	
Ark.n:o		
Suunn.	E. Ränkman	
Hyv.		
Piir.n:o	205/13	