

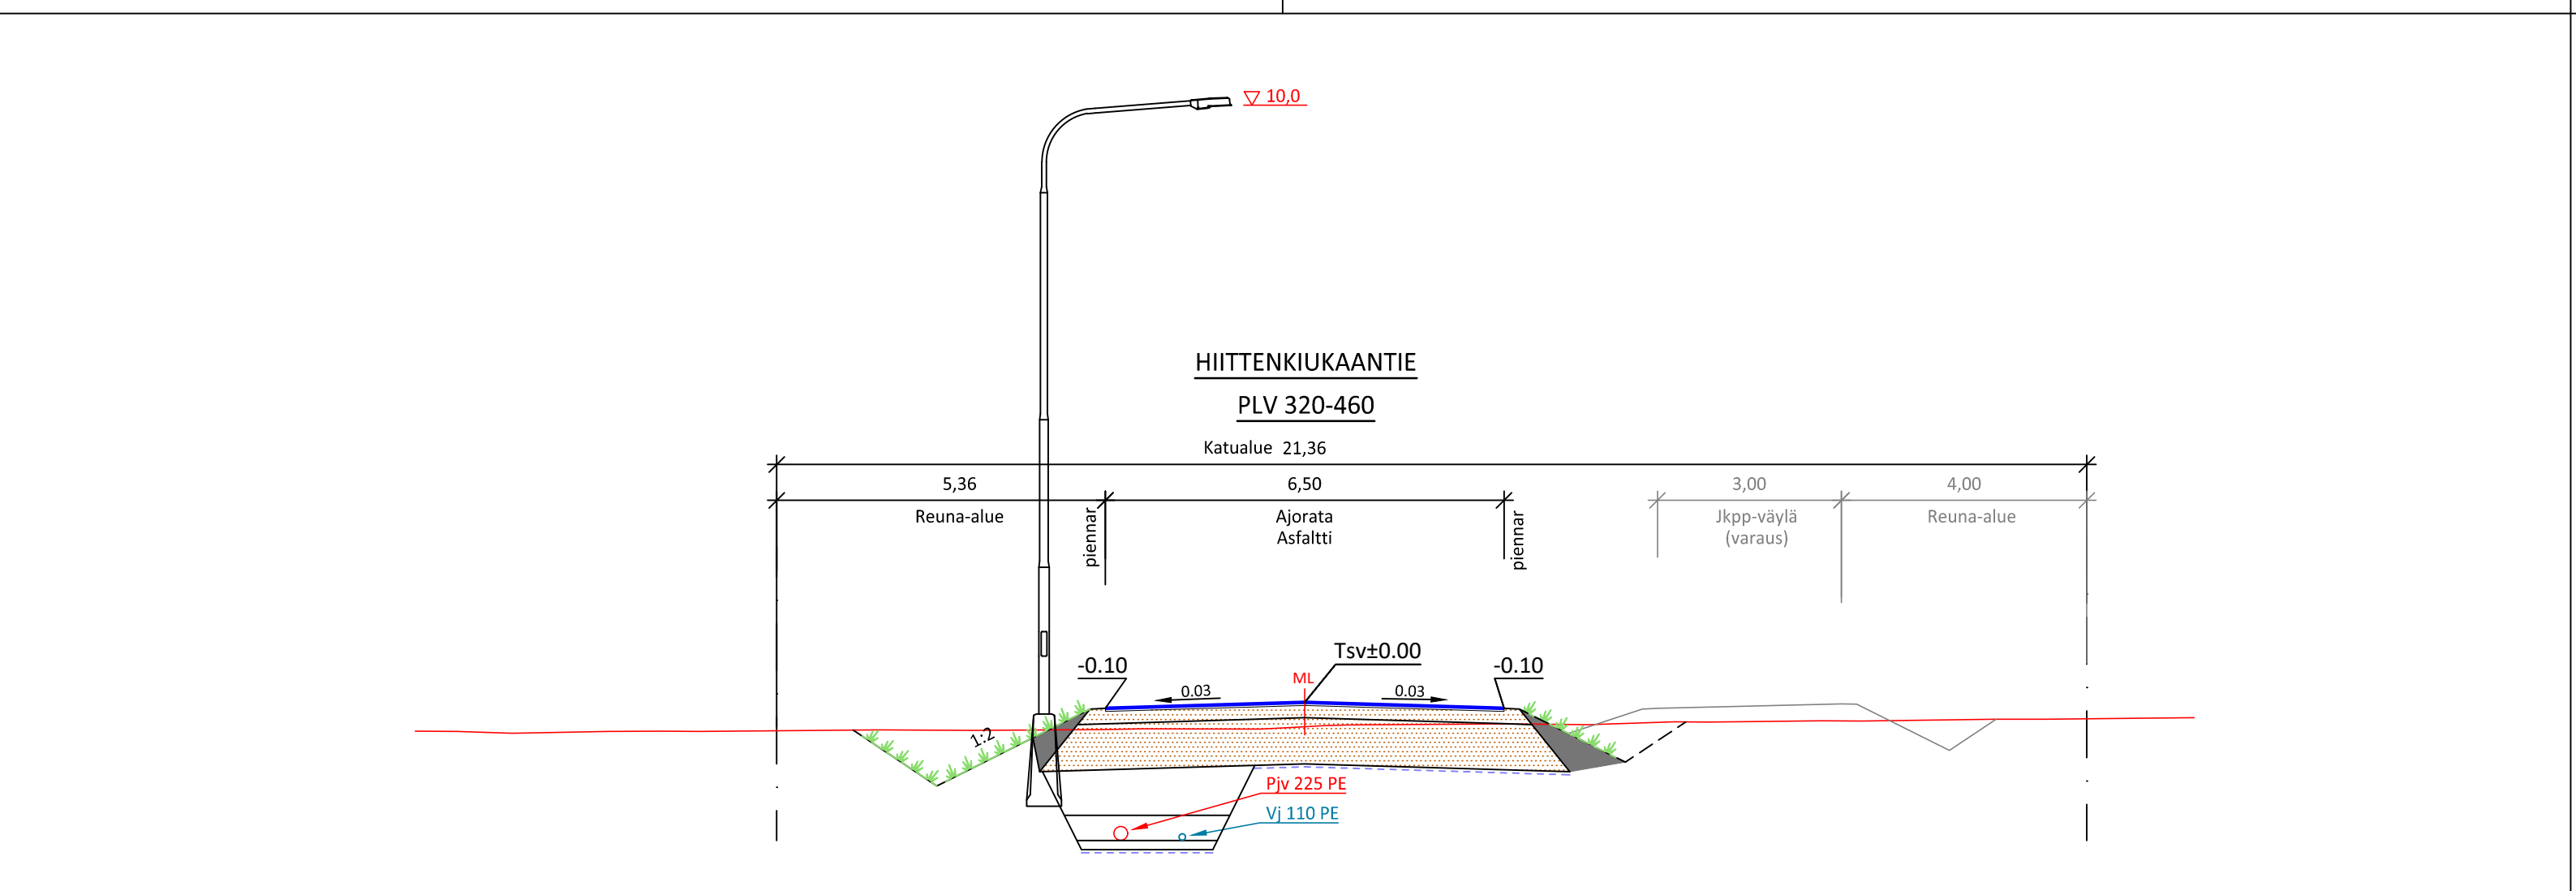
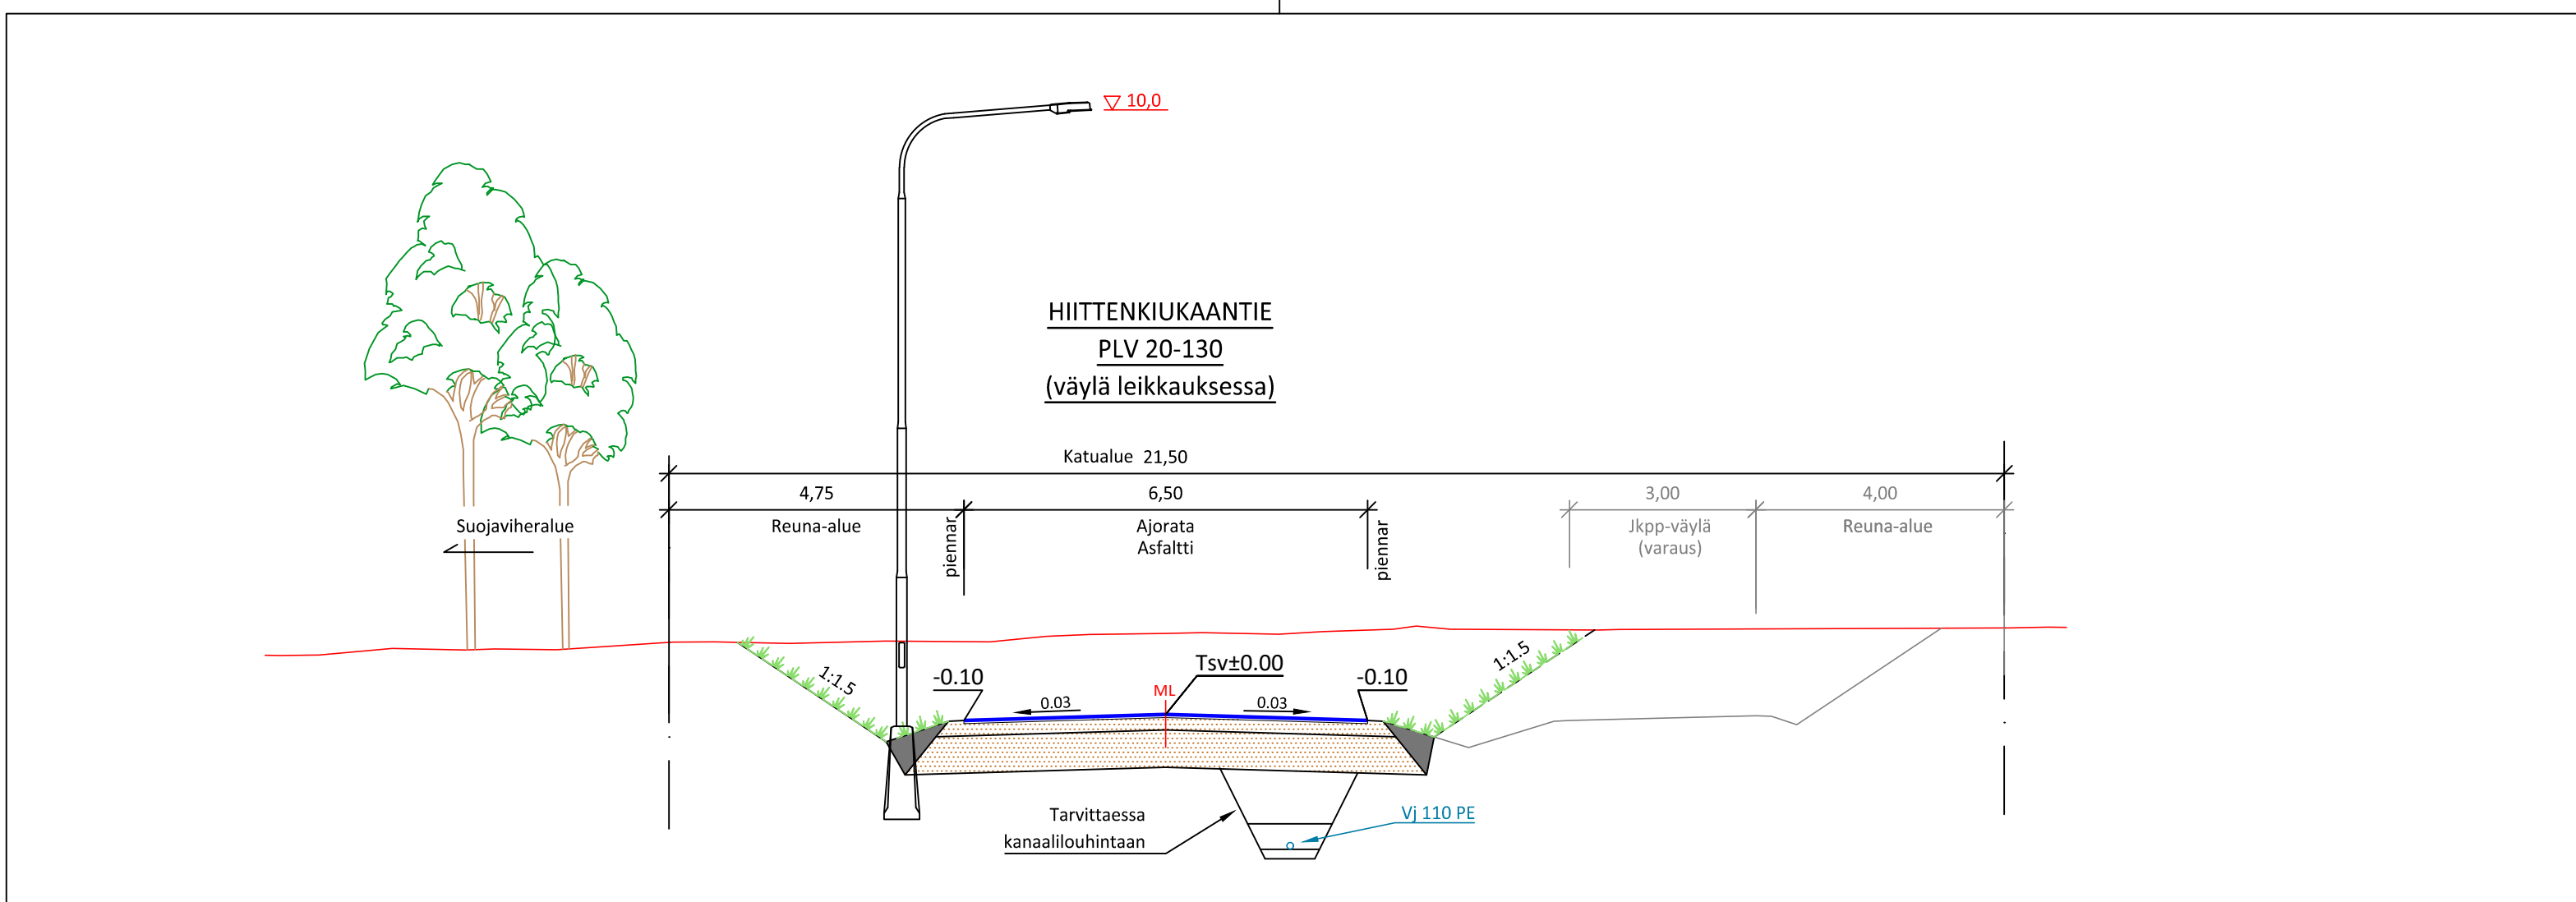


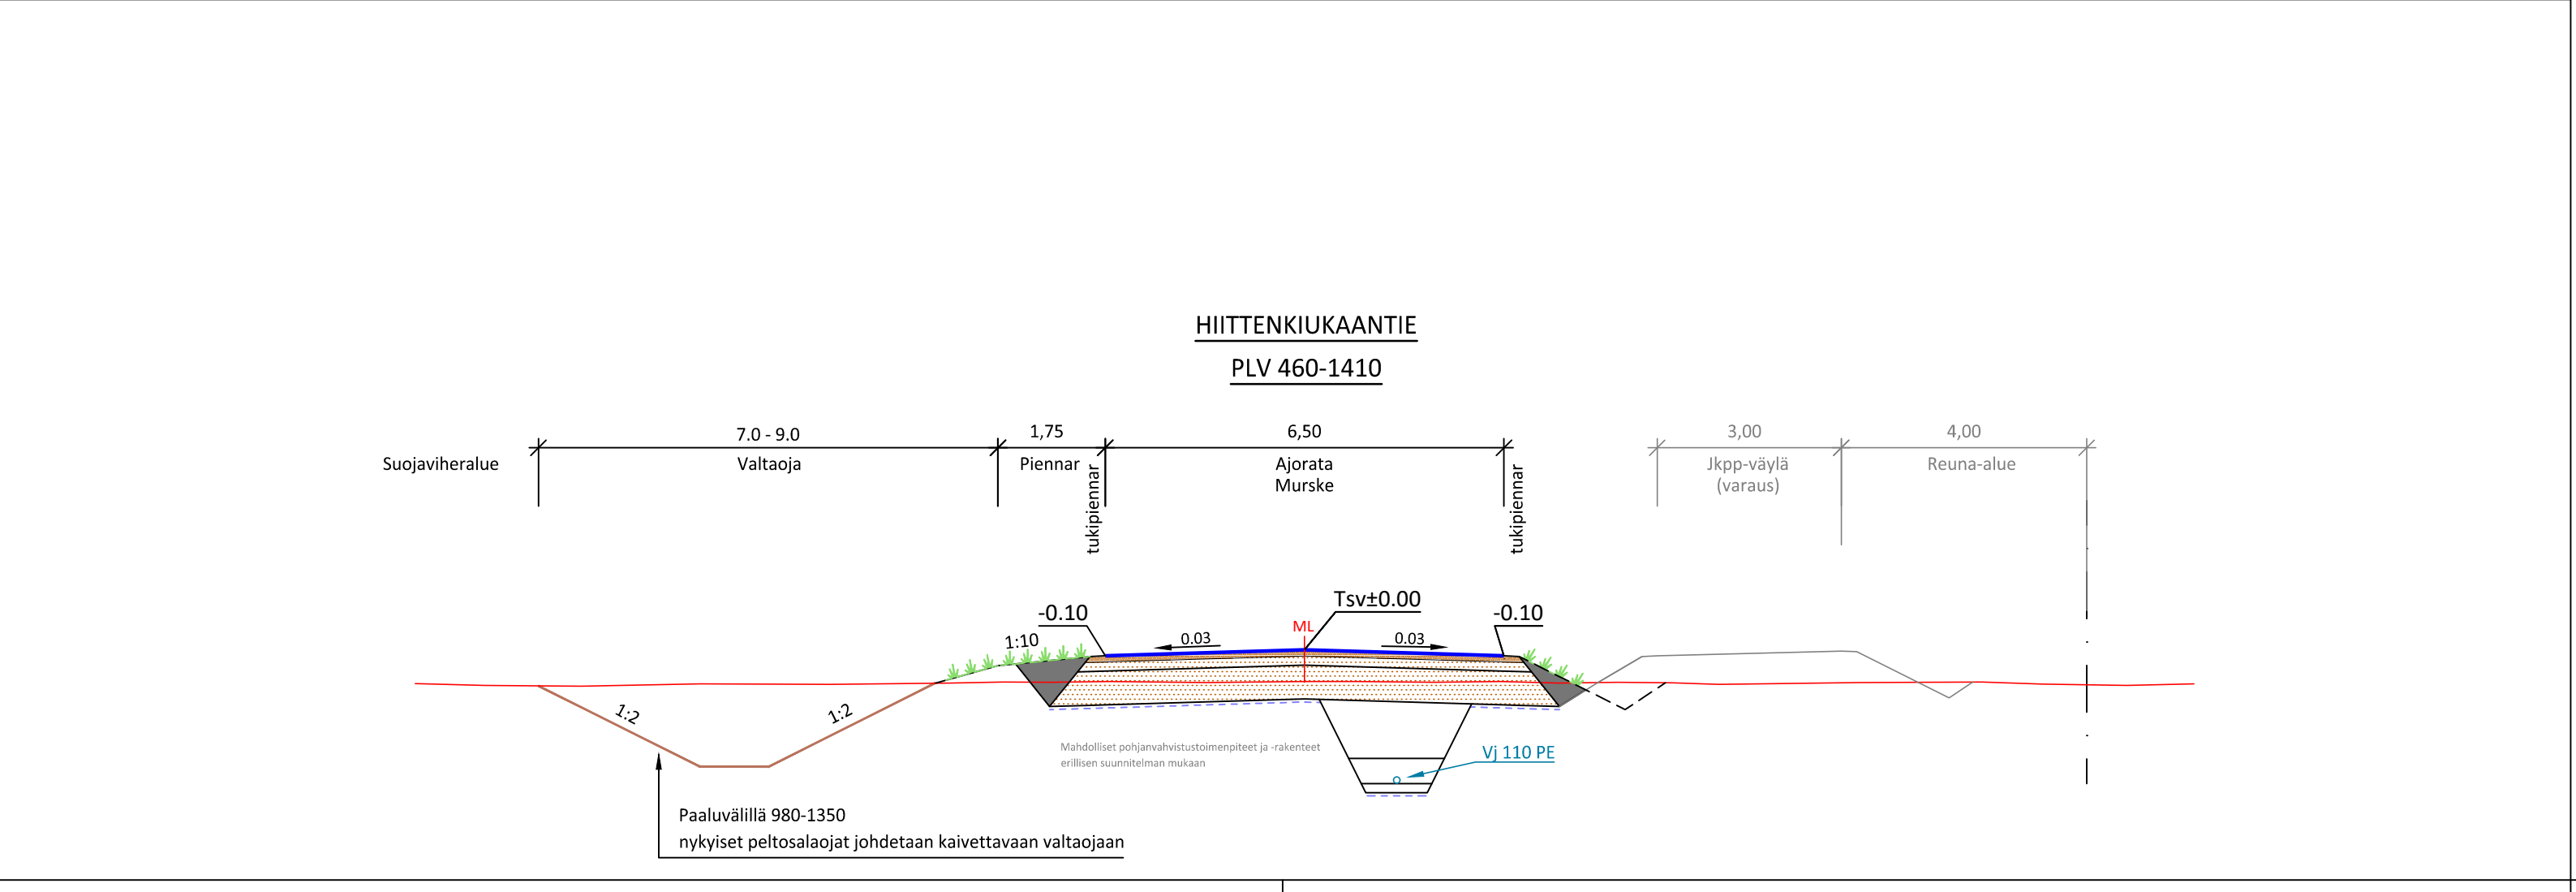

RAKENNEKERROKSET	PLV 0-320	PLV 320-460	PLV 460-1410
Asfalttipäällyste AB22/120	0.05	0.05	0.10
Kantava kerros KaM 0/32	0.20	0.20	0.15
Jakava kerros KaM 0/90	0.60	0.75	0.55
Suodatinkangas käyttöluokka N3	-	x	x
Yhteensä	0.85	1.00	0.80

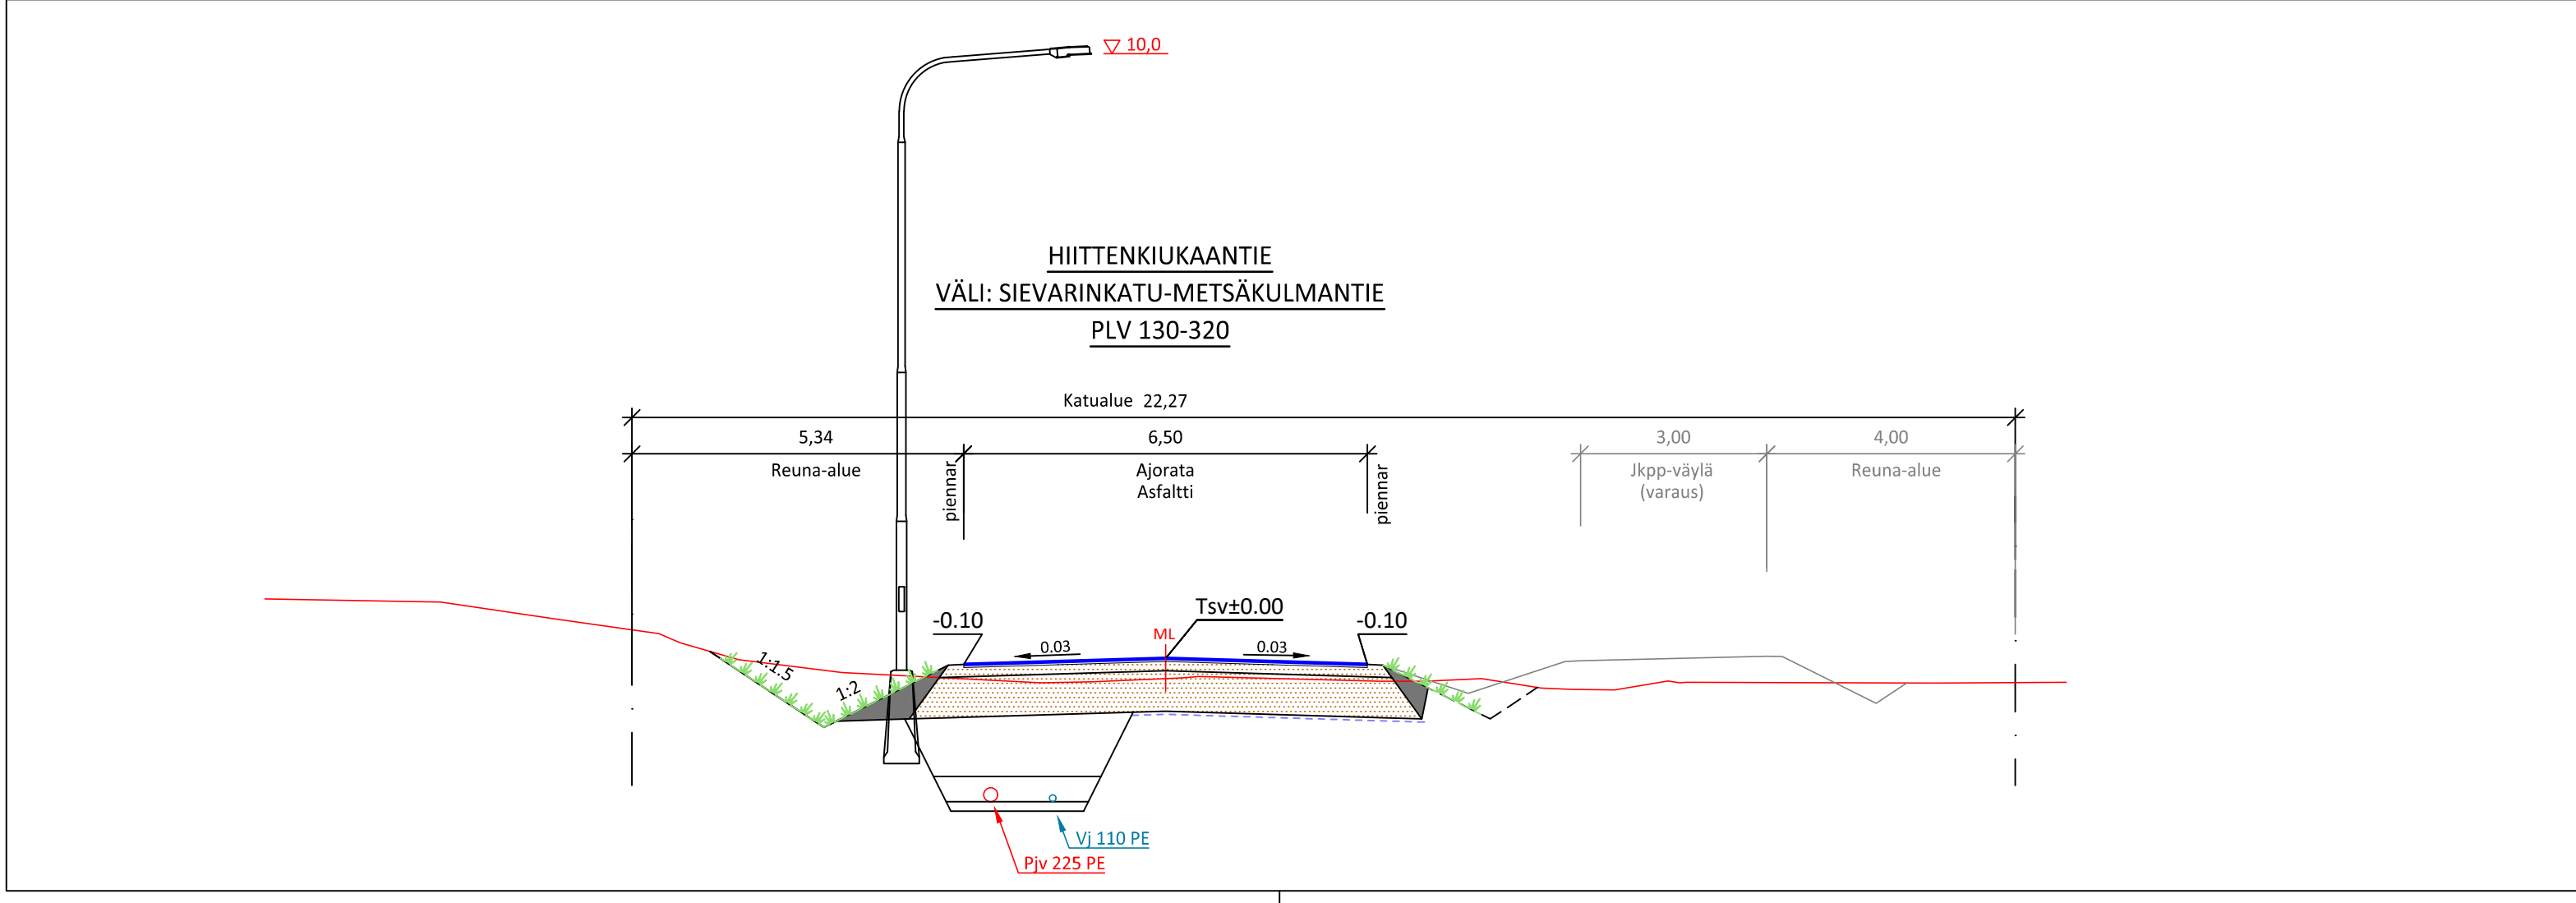

 HARJAVALLAN KAUPUNKI TEKNISET PALVELUT			
HIITTENKIUKAANTIE DATAKESKUKSEN ASEMAKAAVA-ALUE 205 SIEVARI		Teklan päätös:	
		/ §	
		Muutos	
		Pvm.	24.11.2025
		Kork.järj.	N2000
		Tasokoord.	ETRS-GK22
		Ark.n:o	
		Piir.n:o	205/15
Kunnallistekniikan suunnittelu		Suunn.	E. Ränkman
		Hyv.	