


Selkeytsaltaan periaatteellinen rakenne

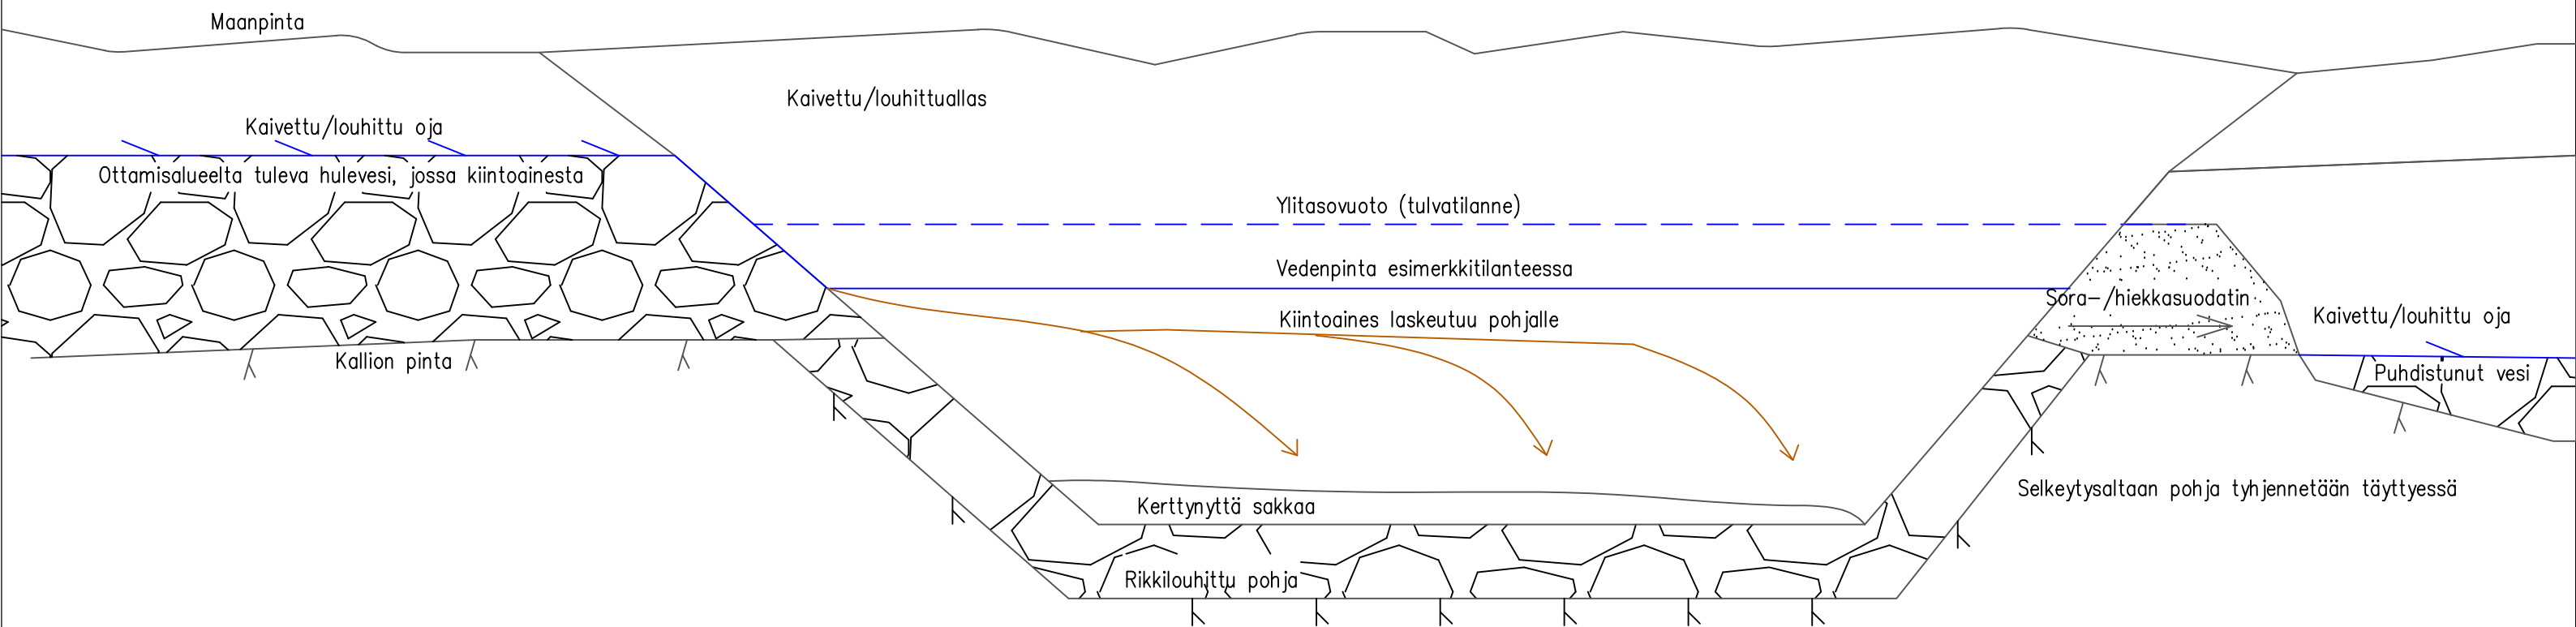

K.OSA VINNARI	KORTTELI/TILA MÄNNIKKÖ, HONKALUOMA, KANTOLA II, ANTERO	TONTTI 4-145, 6-18 14-2, 3-83	VIRANOMAISEN MERKINTÖJÄ		
TOIMENPIDE KIVAINEKEN OTTO RAKENNUSKOHTTEEN NIMI JA OSOITE Maanrakennus Jouko Kärkkäinen Oy Maa-ainesten ottosuunnitelma Vinnari, Harjavalta			PIIR.LAJI SUUNNITELMA PIIRUSTUS PIIRUSTUKSEN SISÄLTÖ Periaatepiirustus selkeytsallas		
SUUNNITTELIJA MAANRAKENNUS JOUKO KÄRKKÄNEN OY [REDACTED]			SUUN. ALA GEO	PIIR.NRO 5	Pvm 13.02.2026