

Asemakaava koskee:

421 Merstolan kylän tilaa 79-421-2-6.

435 Torvelan kylän tiloja 79-435-1-15, 79-435-2-31, 79-435-2-45, 79-435-4-2 ja määräalaa 79-435-2-43-M601.

424 Näyhälän kylän osia tiloista 79-424-1-115, 79-424-1-116, 79-424-1-132 ja määräalaa 79-424-1-132-M602.

Asemakaavamerkinnät ja -määräykset:

- 
 Teollisuudessa syntyvien prosessikuonien sijoittamiseen tarkoitettu korttelialue.
- 
 Suojaviheralue.  
 Alueella on säilytettävä ja tarvittaessa istutettava näkösuojana toimivia suojapuusto.
- 
 Metsätalousalue.  
 Alueella on säilytettävä ja tarvittaessa istutettava näkösuojana toimivia suojapuusto.
- 
 3 m kaava-alueen rajan ulkopuolella oleva viiva.
- 
 Korttelin, korttelinosan ja alueen raja.
- 
 Osa-alueen raja.
- 
 Sitovan tonttijäon mukaisen tontin raja ja poistamista.
- 
 Risti merkinnän päällä osoittama merkinnän poistamista.

Rakennusala.

Sijoitettavan materiaalin ylin sallittu korkeusasema pintarakenteen päältä. Täyttyneen laian neutoilta suuriin sallittu korkeusasema on +66 ja nousee tasaisesti kohli alueen keskiosa, jossa suuriin sallittu korkeusasema on +70. Pintarakenteiden yläpinnat on muotoiltava ympäristöluvan edellyttämän kaltevuuden. Täytönaikainen korkeus voi olla enintään 5 metriä ylämpänä.

|                                                                                    |                                            |
|------------------------------------------------------------------------------------|--------------------------------------------|
|  | Katu.                                      |
|  | Ajoyhteys.                                 |
|  | Maantien näkemäalueeksi varattu alueen osa |
|  | Ajoneuvoliittymän likimääräinen sijainti.  |



**sm-tutk** Alueen osa, jolla sijaitsee muinaismuistolailalla (295/63) rauhoitettu kiinteä muinaisjäännös. Aluetta voidaan käyttää rakentamiseen sen jälkeen, kun se on tutkittu alueellisen vastuumuseon (Satakunnan Museo) hyväksymällä tavalla.

Harjavalta 4.11.2020

Kaupungeingeodeetti Jari Prehti

 Poistuva asemakaava-alue


Teollisuudessa syntyvien prosessikuonien sijoittamiseen tarkoitettu korttelialue.

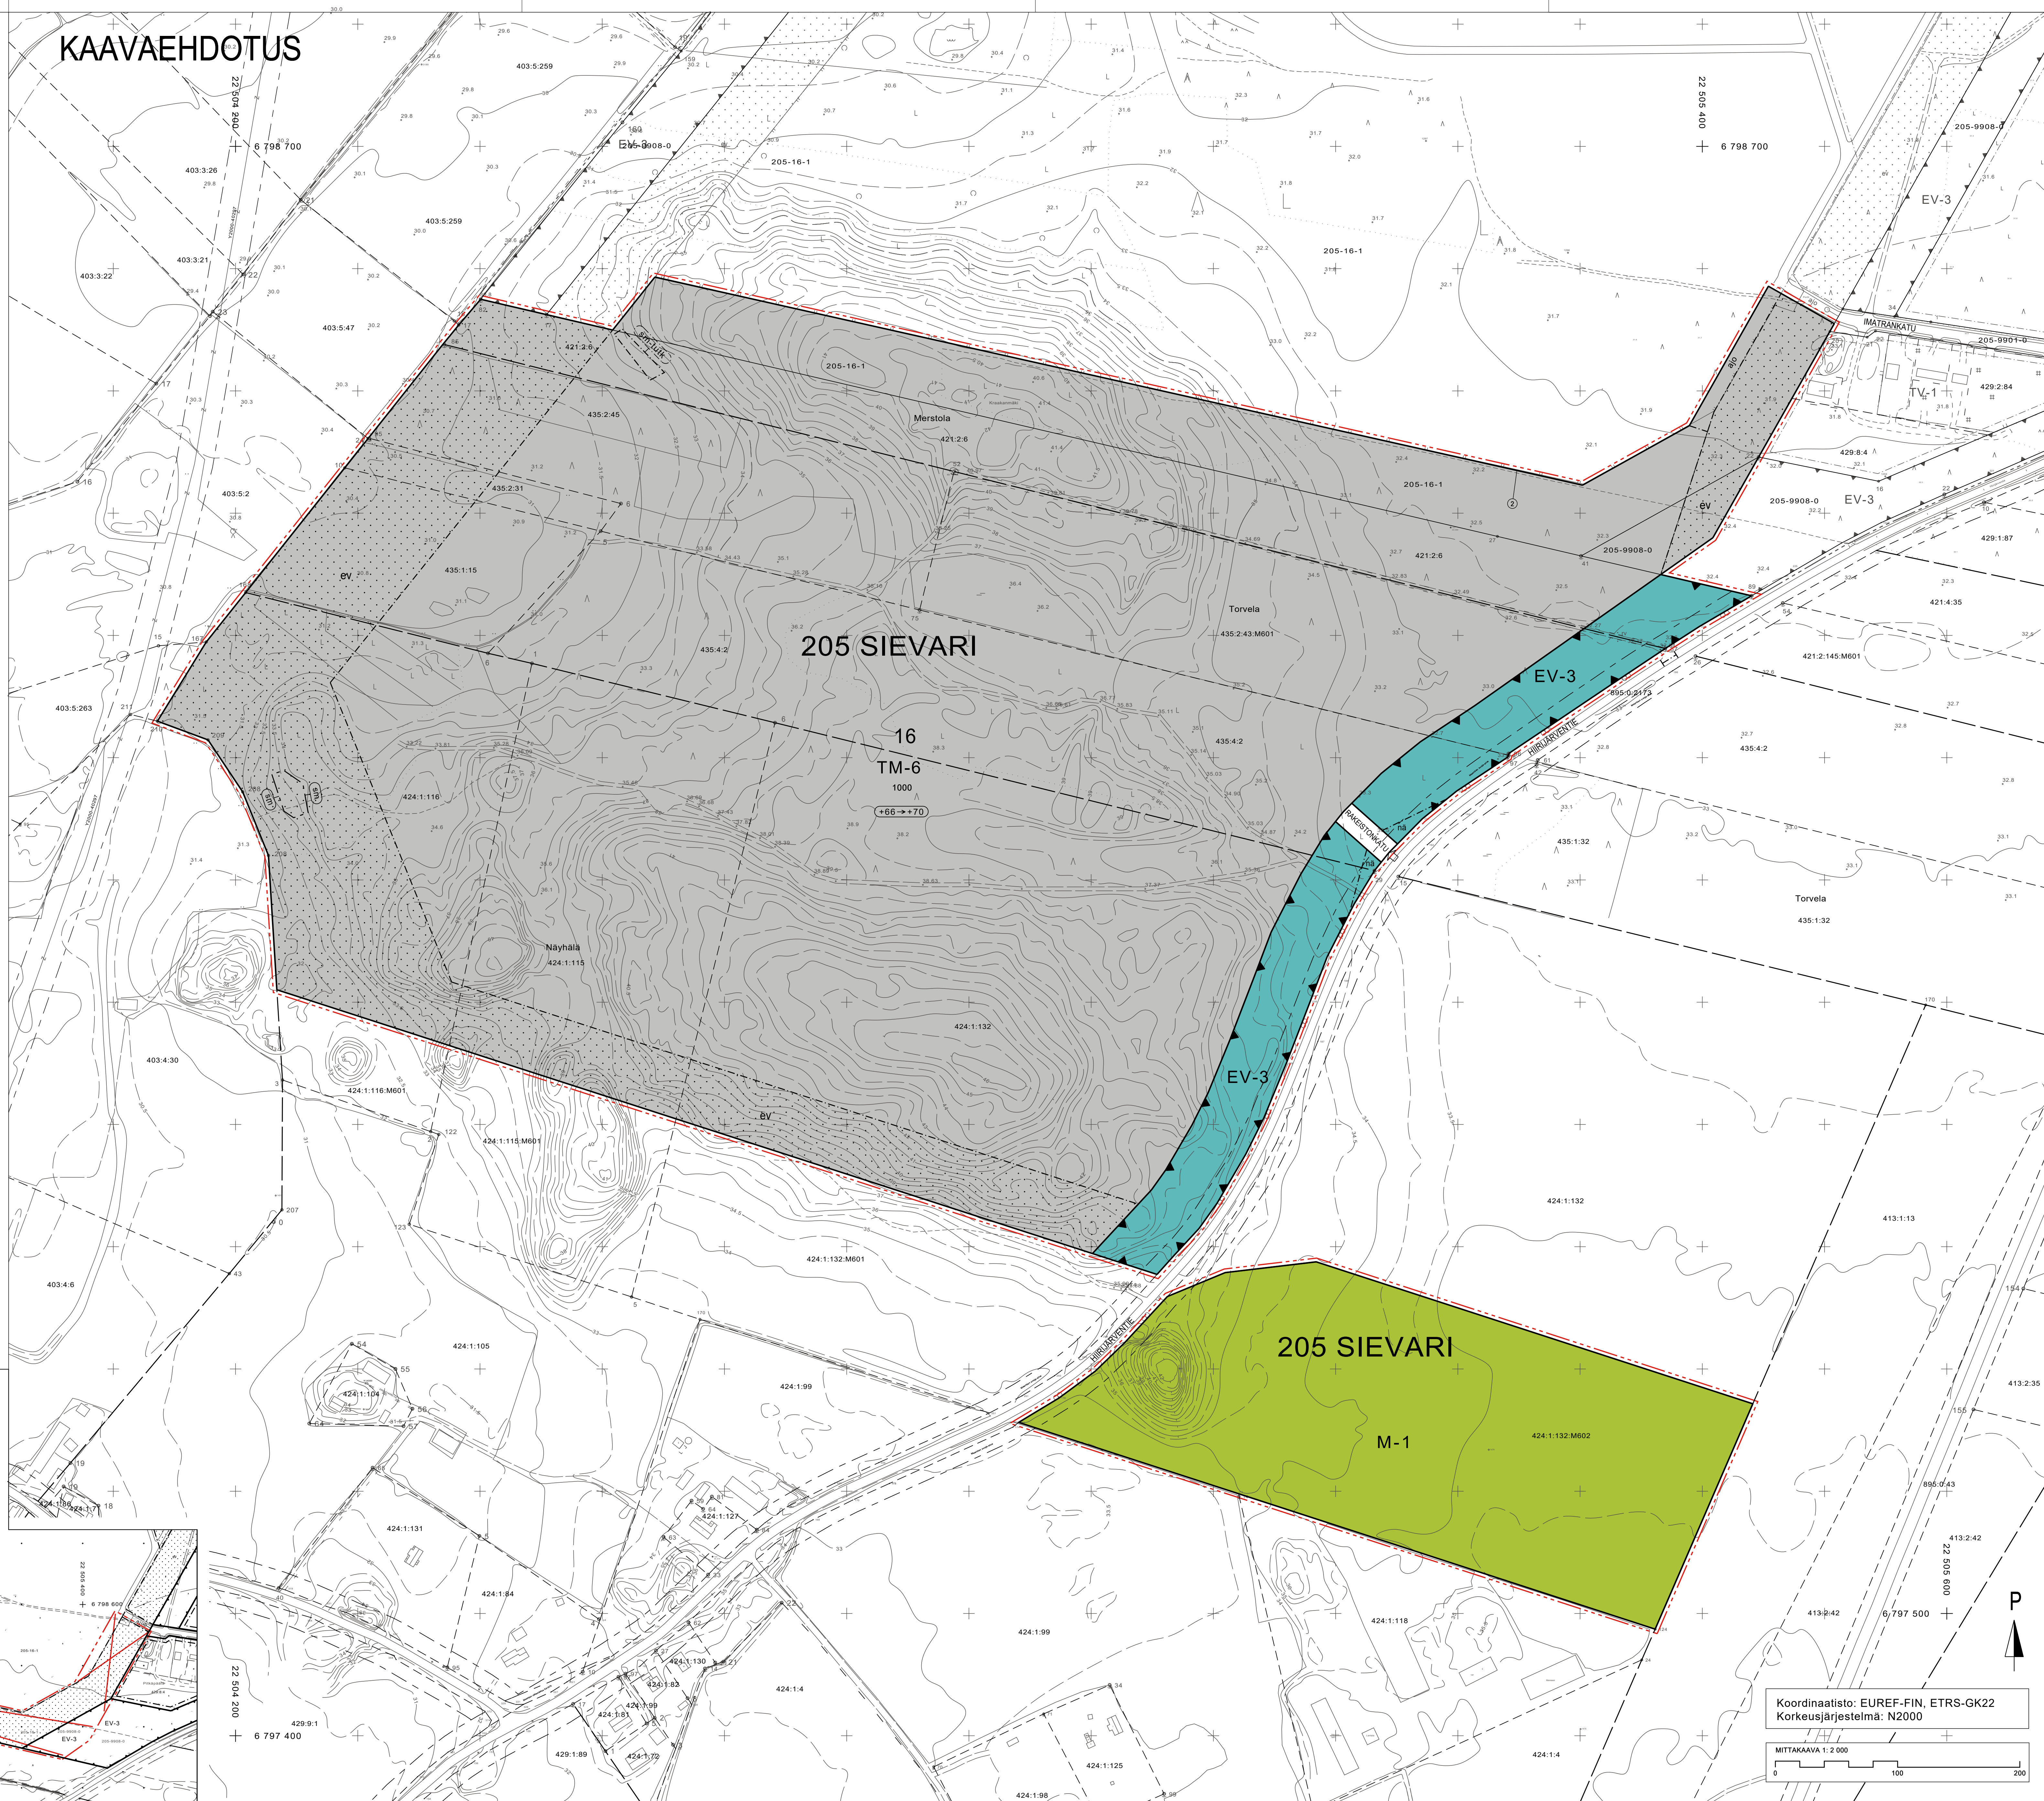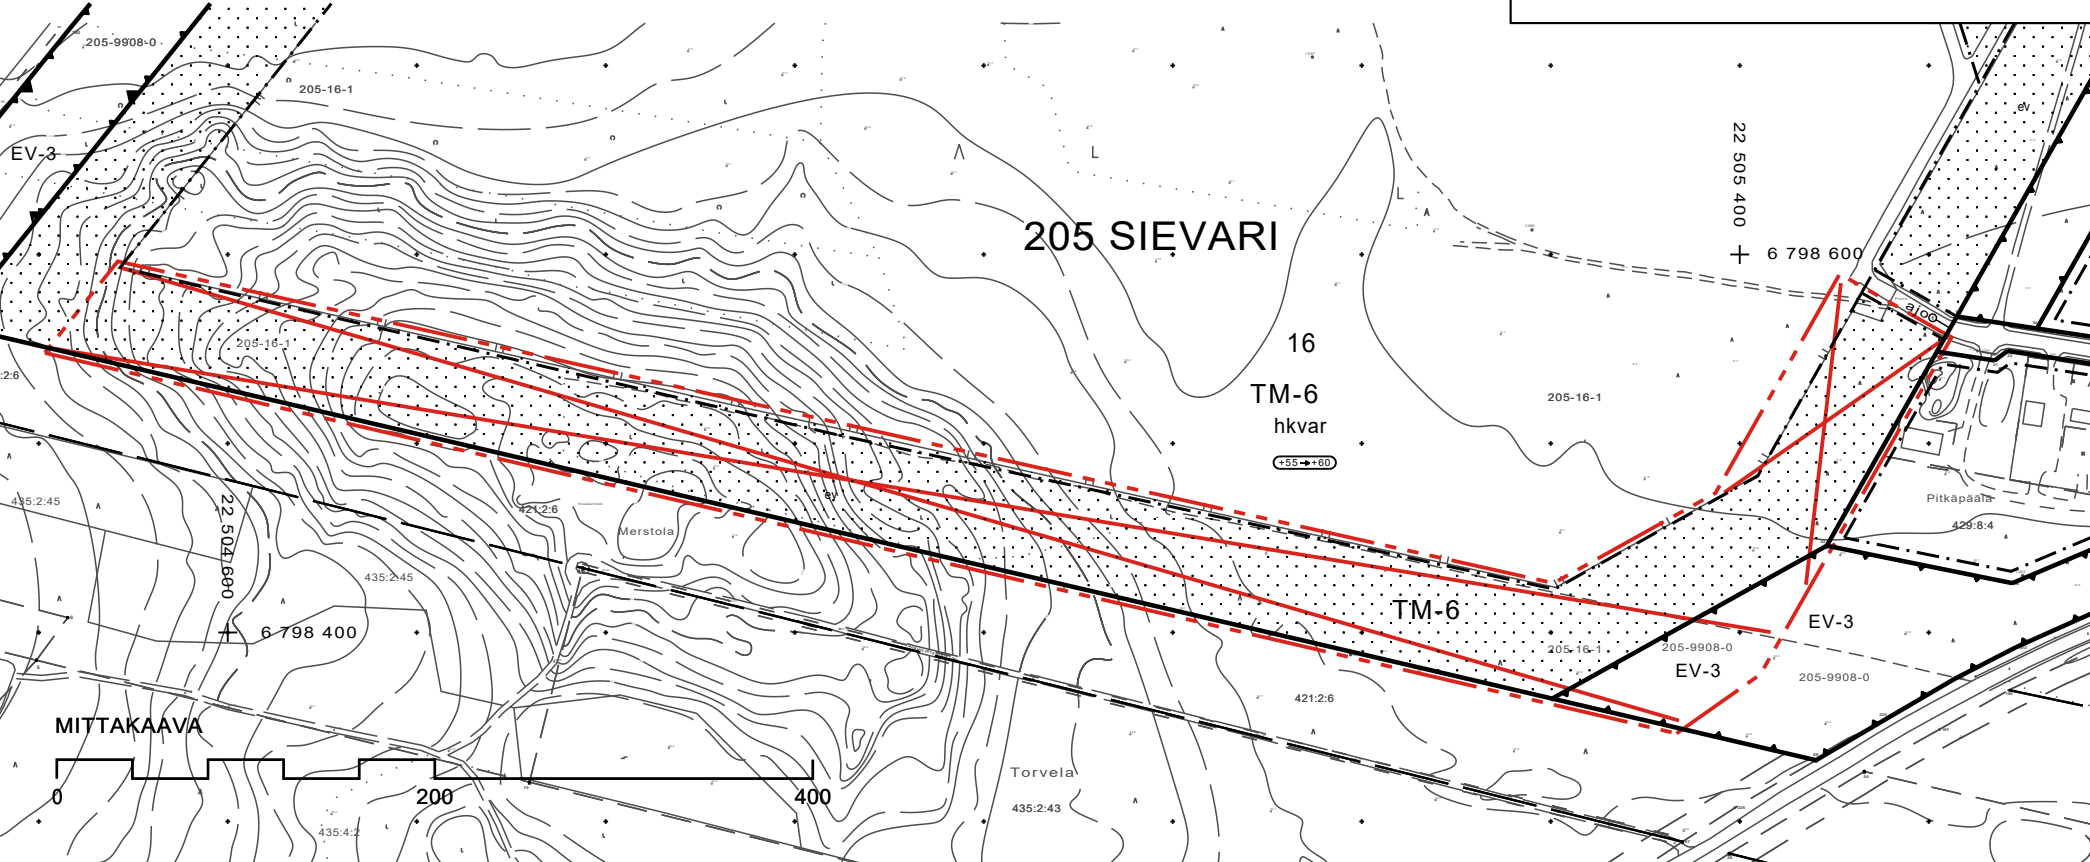

Koordinaatisto: EUREF-FIN, ETRS-GK22  
Korkeusjärjestelmä: N2000

MITTAKAAVA 1: 2 000

0 100 200

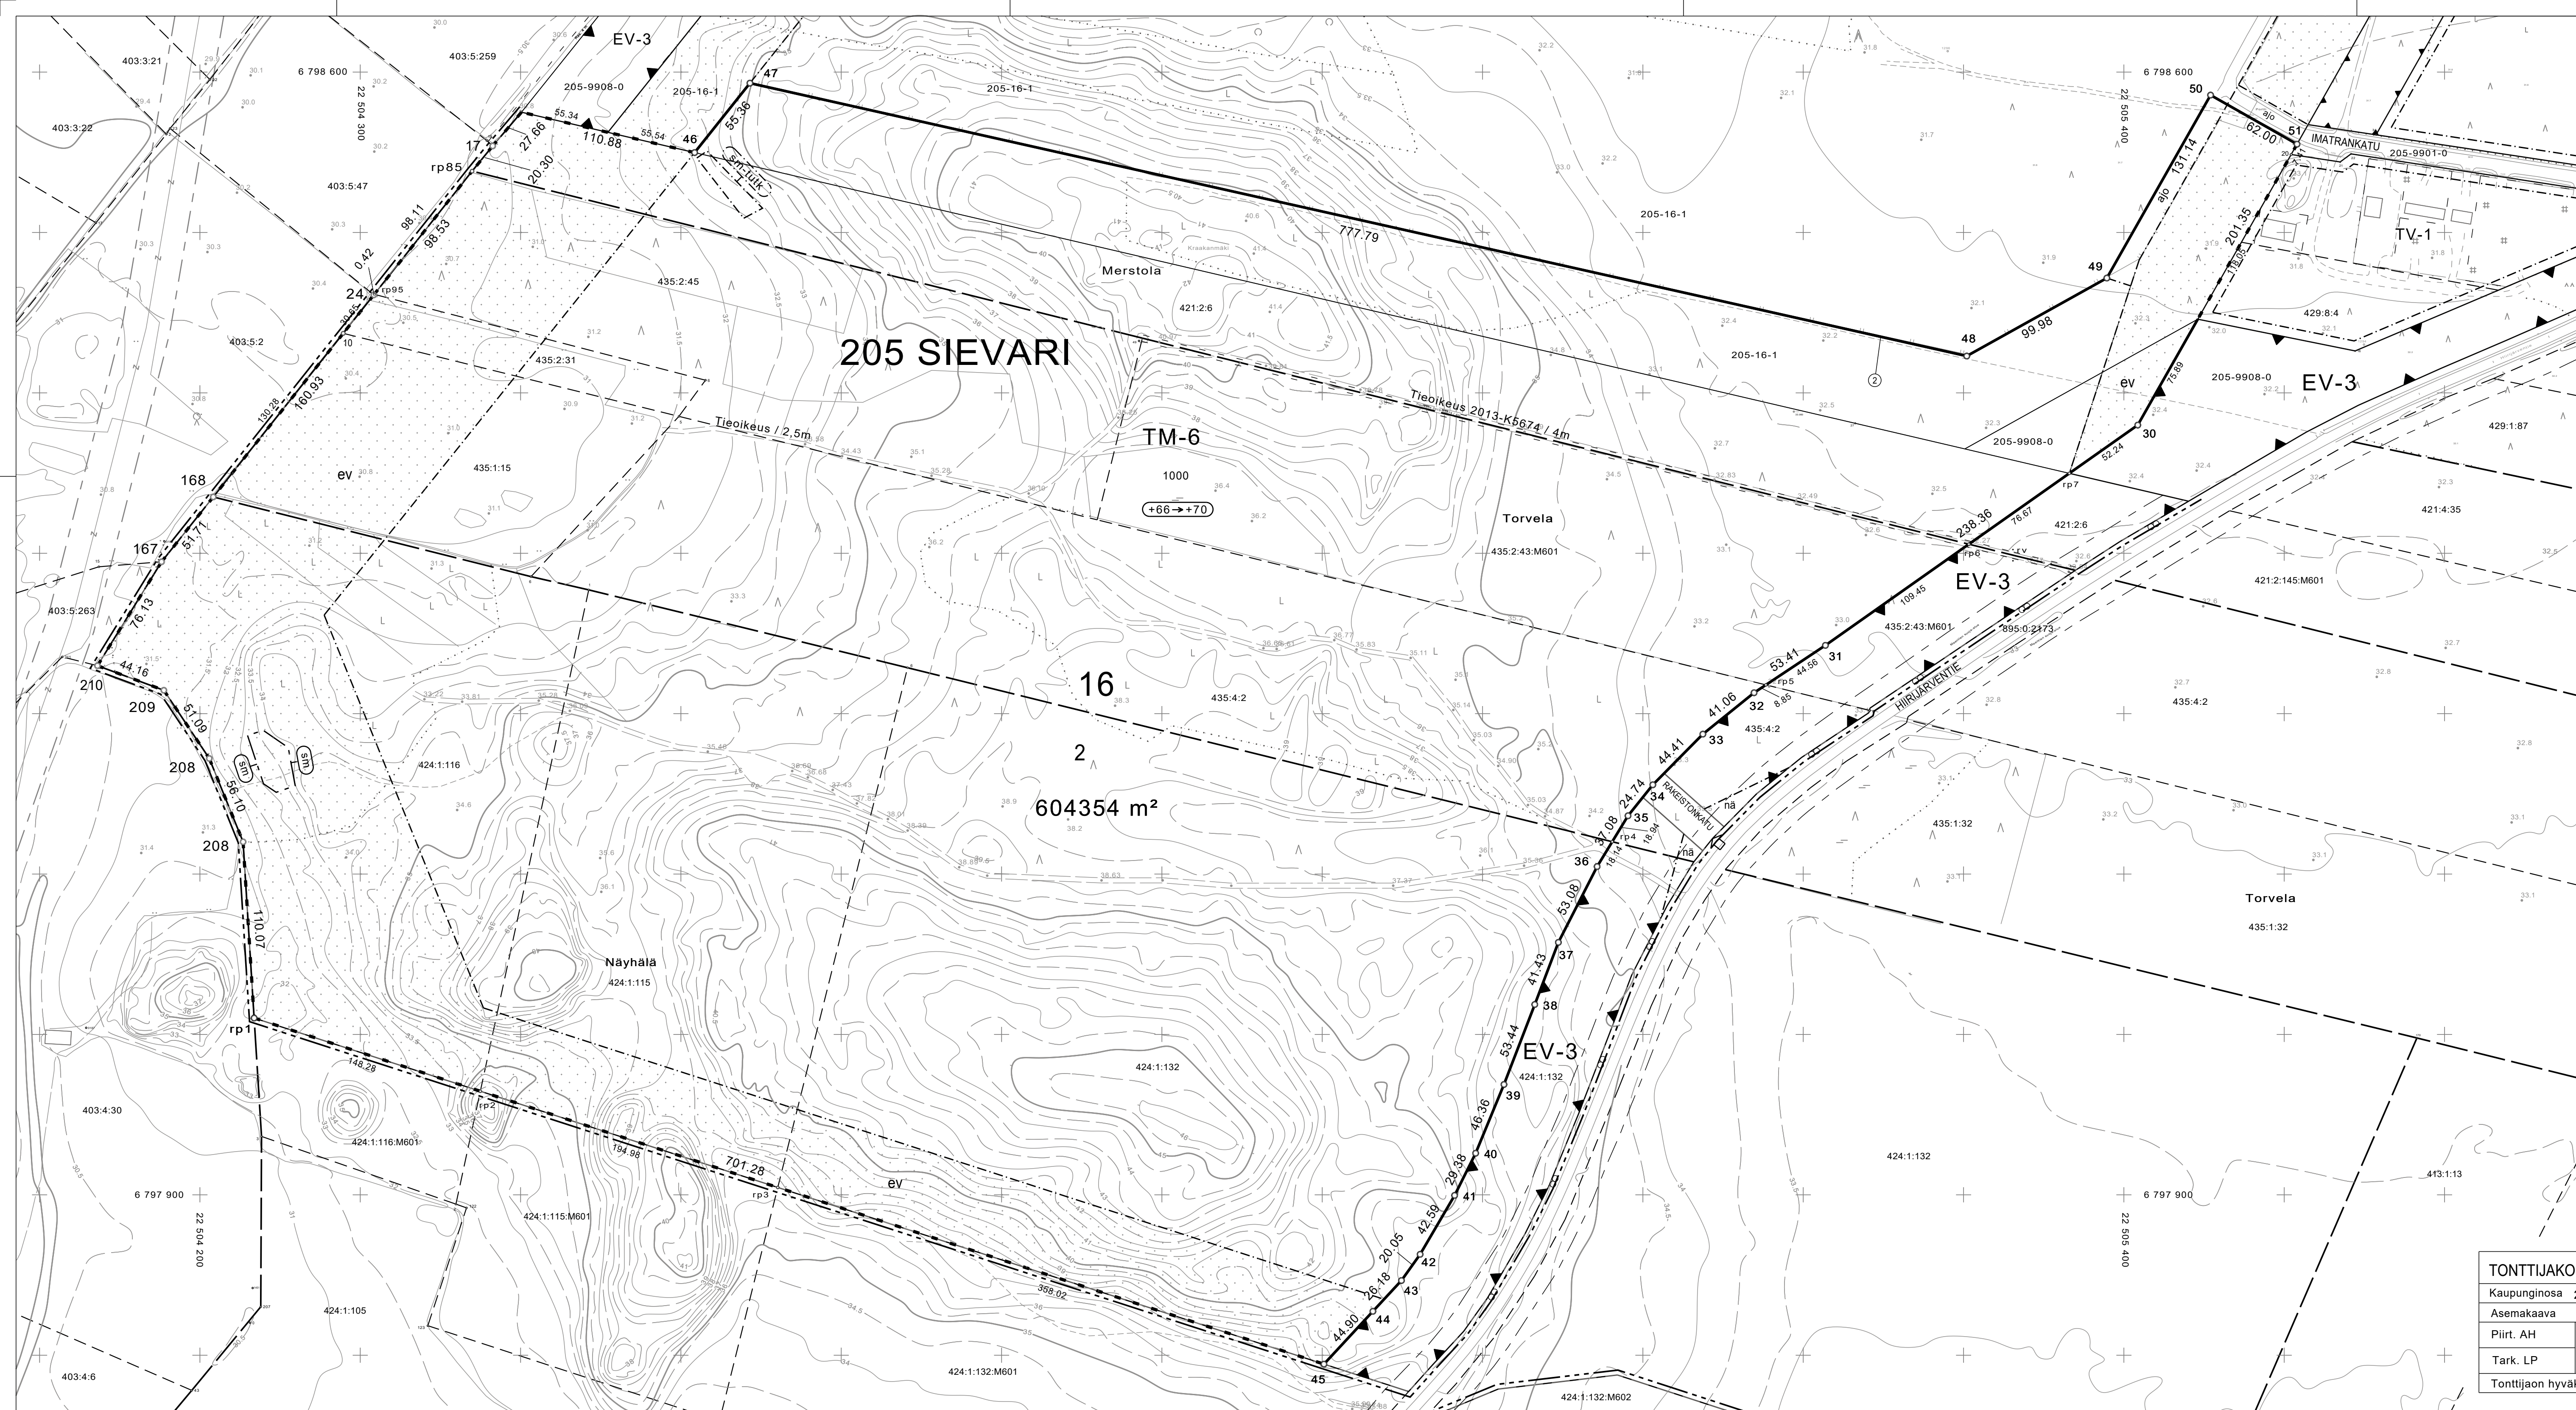


| TONTTIEN MUODOSTUMINEN |        |                        |                         |
|------------------------|--------|------------------------|-------------------------|
| Tontin nro             | Yht m² | Osat m²                | Muodostajaysikkö        |
| 2                      | 604354 | 57011                  | 79-205-16-1             |
|                        |        | 4588                   | 79-205-9908-0           |
|                        |        | 49133                  | 79:421:2:6 Mäntymäki    |
|                        |        | 65205                  | 79:424:1:115 Suiniemi 1 |
|                        |        | 67651                  | 79:424:1:116 Juhola     |
|                        |        | 144832                 | 79:424:1:132 Veeravaara |
|                        |        | 24969                  | 79:435:1:15 Pyykkialho  |
|                        |        | 5819                   | 79:435:2:31 Peltoalho   |
|                        |        | 55880                  | 79:435:2:43:M601        |
|                        |        | 47775                  | 79:435:2:45 Simula      |
|                        | 81491  | 79:435:4:2 Osakaartola |                         |

Koordinaatisto: EUREF-FIN, ETRS-GK22  
Korkeusjärjestelmä: N2000

| KOORDINAATTILUETTELO, TAITEPISTEET |              |              |
|------------------------------------|--------------|--------------|
| N.O                                | X            | Y            |
| rp85                               | 6798538.203  | 22504369.741 |
| rp1                                | 6798010.181  | 22504233.793 |
| 17                                 | 6798553.912  | 22504382.591 |
| 24                                 | 6798461.067  | 22504308.436 |
| 30                                 | 6798379.889  | 22505408.630 |
| 31                                 | 6798242.551  | 22505213.818 |
| 32                                 | 6798213.002  | 22505169.322 |
| 33                                 | 6798187.200  | 22505137.381 |
| 34                                 | 6798155.613  | 22505106.167 |
| 35                                 | 6798136.301  | 22505090.699 |
| 36                                 | 6798104.622  | 22505071.421 |
| 38                                 | 6798018.633  | 22505047.257 |
| 39                                 | 6797968.788  | 22505013.326 |
| 40                                 | 6797925.904  | 22504995.660 |
| 41                                 | 6797899.617  | 22504982.545 |
| 42                                 | 6797862.863  | 22504961.027 |
| 43                                 | 6797846.539  | 22504949.383 |
| 44                                 | 6797827.343  | 22504931.579 |
| 45                                 | 6797794.417  | 22504901.051 |
| 46                                 | 6798549.781  | 22504508.528 |
| 47                                 | 6798593.074  | 22504543.031 |
| 48                                 | 6798422.917  | 22505301.977 |
| 49                                 | 6798471.543  | 22505389.338 |
| 50                                 | 6798585.617  | 22505454.036 |
| 51                                 | 6798555.031  | 22505507.964 |
| 82                                 | 6798574.961  | 22504400.541 |
| 167                                | 6798294.658  | 22504176.067 |
| 208                                | 6798335.080  | 22504208.309 |
| 208                                | 6798172.026  | 22504205.833 |
| 208                                | 67981120.035 | 22504226.915 |
| 209                                | 6798214.544  | 22504177.500 |
| 210                                | 6798229.667  | 22504138.088 |

| KOORDINAATTILUETTELO, RAJAPISTEET |             |              |  |
|-----------------------------------|-------------|--------------|--|
| N:O                               | X           | Y            |  |
| rp2                               | 6797964.560 | 22504374.876 |  |
| rp3                               | 6797904.570 | 22504560.399 |  |
| rp4                               | 6798120.116 | 22505080.849 |  |
| rp5                               | 6798217.898 | 22505176.694 |  |
| rp6                               | 6798305.617 | 22505303.277 |  |
| rp7                               | 6798349.792 | 22505365.938 |  |
| rp95                              | 6798461.399 | 22504308.700 |  |
| 10                                | 6798437.074 | 22502489.368 |  |
| 17                                | 6798562.393 | 22504454.439 |  |
| 20                                | 6798548.588 | 22505504.309 |  |
| 22                                | 6798445.900 | 22505446.069 |  |

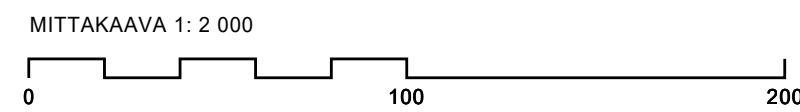

|                                    |                                                       |                 |             |            |
|------------------------------------|-------------------------------------------------------|-----------------|-------------|------------|
| TONTTIJAKO                         |                                                       | karitta nro 830 | 1:2000      | Harjavalta |
| Kaupunginosia                      | 205 SIEVARI                                           |                 | Kortteli 16 | Tontit 2   |
| Asemakaava                         | nro                                                   |                 |             |            |
| Piirt. AH                          | Pohjakartan hyväksyi ja tonttijaon laati<br>4.11.2020 |                 |             |            |
| Tark. LP                           |                                                       |                 |             |            |
| Tonttijaon hyväksynyt              |                                                       |                 |             |            |
| Jari Prehti<br>Kiinteistöinsinööri |                                                       |                 |             |            |