


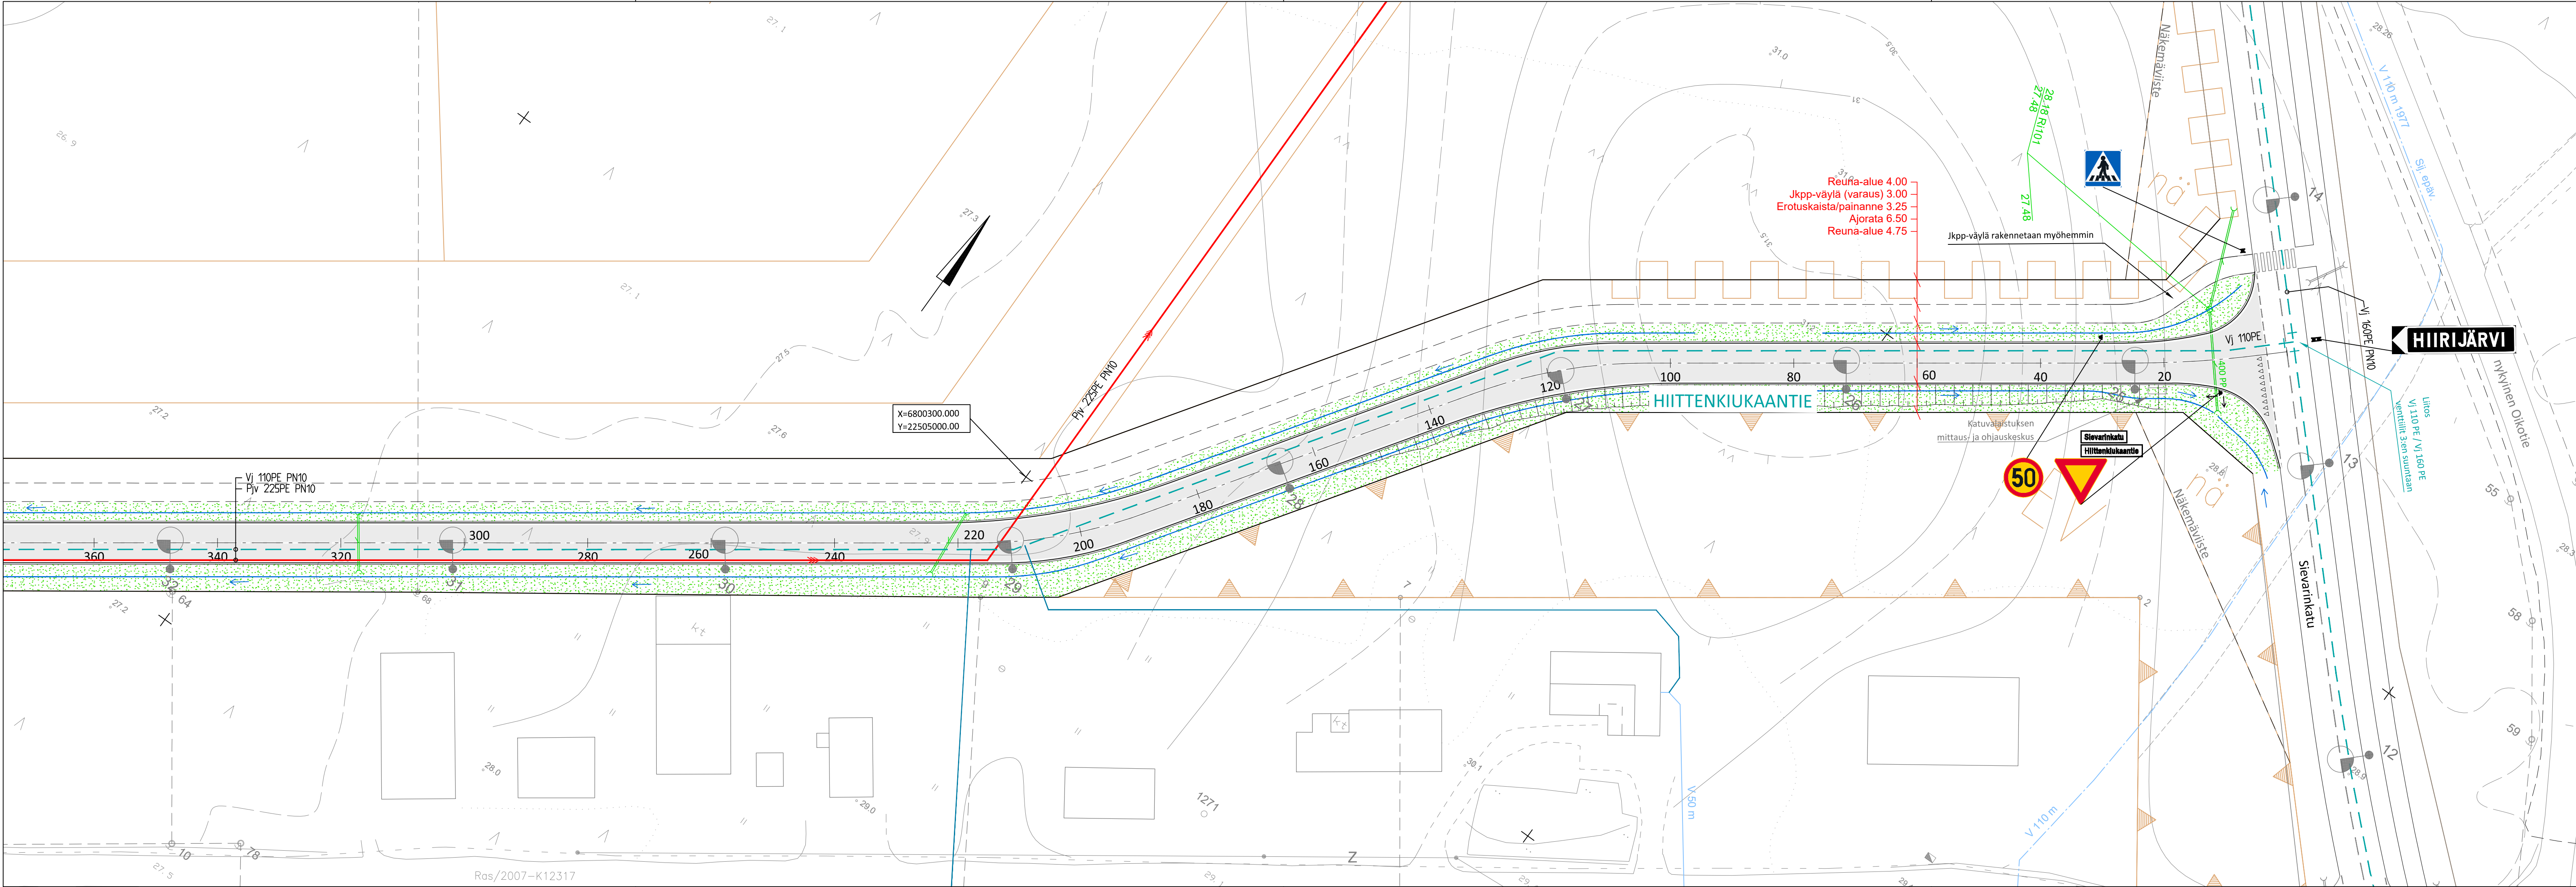

- MERKINTÖJEN SELITYS:**
- ASFALTTIPÄÄLLYSTE
 - MURSKEPINTA
 - NIITYTNURMI / LUONTAINEN KASVILLISUUS
 - REUNAKIVETÖN REUNALINJA (PÄÄLLYSTEEN REUNA) JA MURSKEPIENNAR
 - VALAISINPYLVÄS
 - AVO-OJA TAI PAINANNE, VIRTAAUSSUUNTA
 - RUMPU
 - UUSI PAINEVIEMÄRI
 - UUSI VESIOHJO JA RUNKOLINJAN SULKUVENTTIILI
 - VESIOHDON TONTTILIITTYMÄ JA SULKUVENTTIILI
 - NYKYINEN VESIOHJO

 HARJAVALLAN KAUPUNKI TEKNISET PALVELUT			
HIITTENKIUKAANTIE DATAKESKUKSEN ASEMAKAAVA-ALUE 205 SIEVARI		Teklan päätös:	
		/	§
Muutos			
Pvm.		24.11.2025	
Kork.järj.		N2000	
Tasokoord.		ETRS-GK22	
Ark.n:o			
Kunnallistekniikan suunnittelu		Suunn. E. Ränkman	
		Hyv.	
		Piir.n:o	205/10