


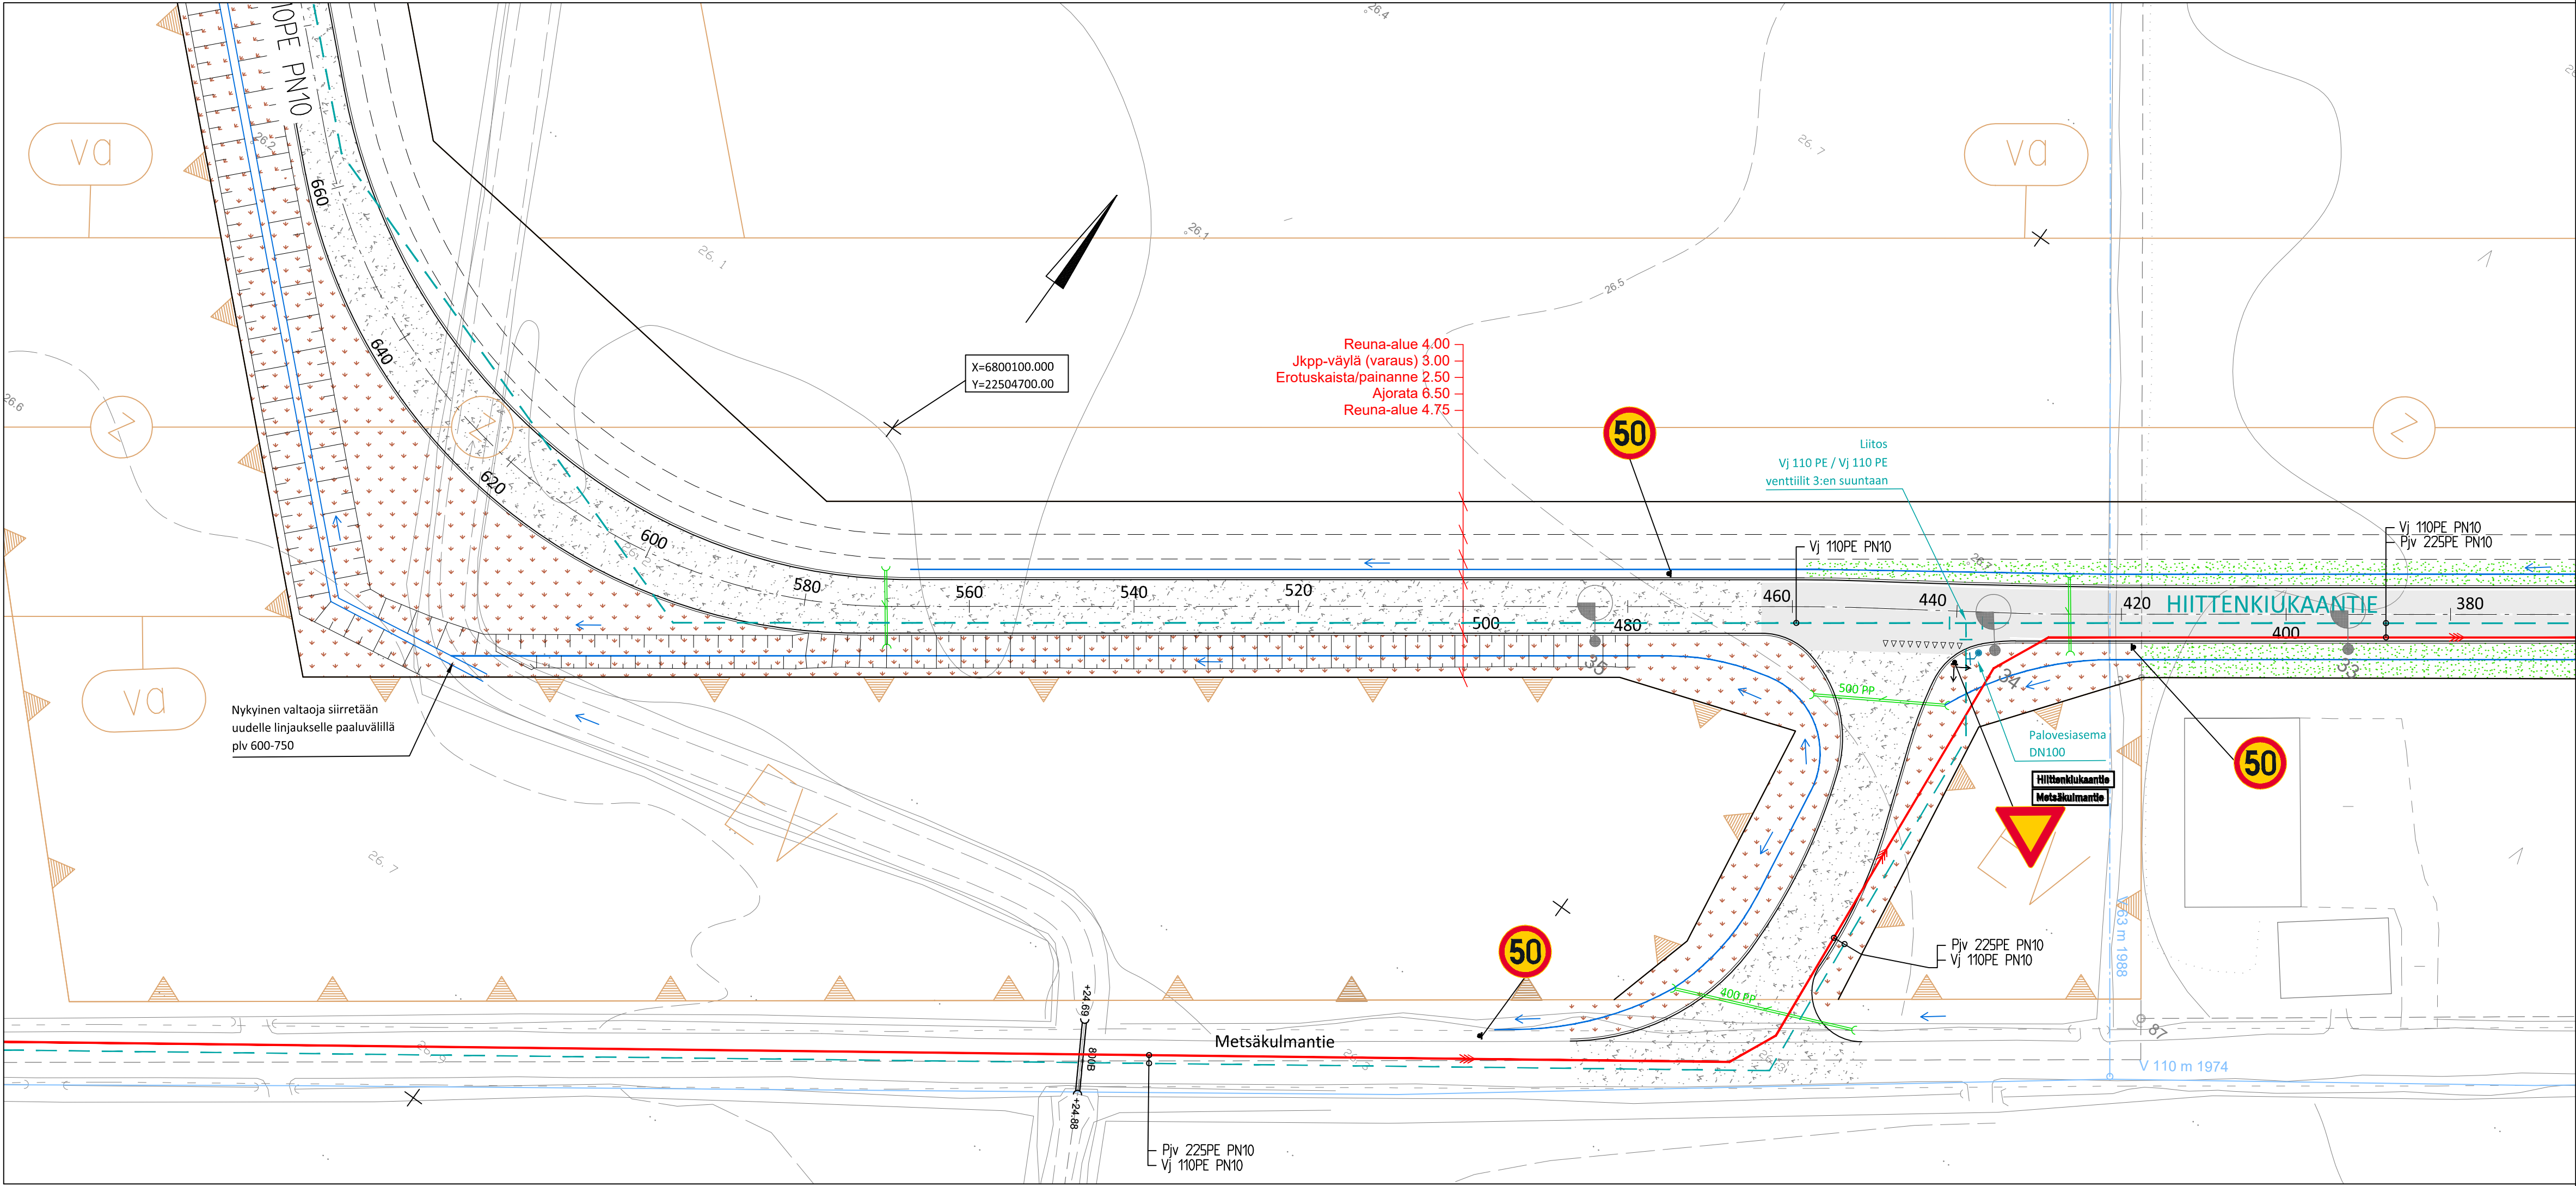

MERKINTÖJEN SELITYS:

- ASFALTTPÄÄLLYTE
- MURSKEPINTA
- NIITTYNURMI / LUONTAINEN KASVILLISUUS
- REUNAKIVETÖN REUNALINJA (PÄÄLLYTEEN REUNA) JA MURSKEPIENNAR
- VALAISINPYLVÄS
- AVO-OJA TAI PAINANNE, VIRTAAUSSUUNTA
- RUMPU
- UUSI PAINEVIEMÄRI
- UUSI VESIOHTO JA RUNKOLINJAN SULKUVENTTIILI
- VESIOHDON TONTTILIITTYMÄ JA SULKUVENTTIILI
- NYKYINEN VESIOHTO

 HARJAVALLAN KAUPUNKI
TEKNISET PALVELUT

HIITTENKIUKAANTIE
DATAKESKUKSEN ASEMAKAAVA-ALUE
205 SIEVARI

KATUSUUNNITELMA
Asemapiirustus 1:500

Kunnallistekniikan suunnittelu

Suunn. E. Ränkman
Hyv.

Teklan päätös:

/ §	
Muutos	
Pvm.	24.11.2025
Kork.järj.	N2000
Tasokoord.	ETRS-GK22
Ark.n:o	
Piir.n:o	205/11