


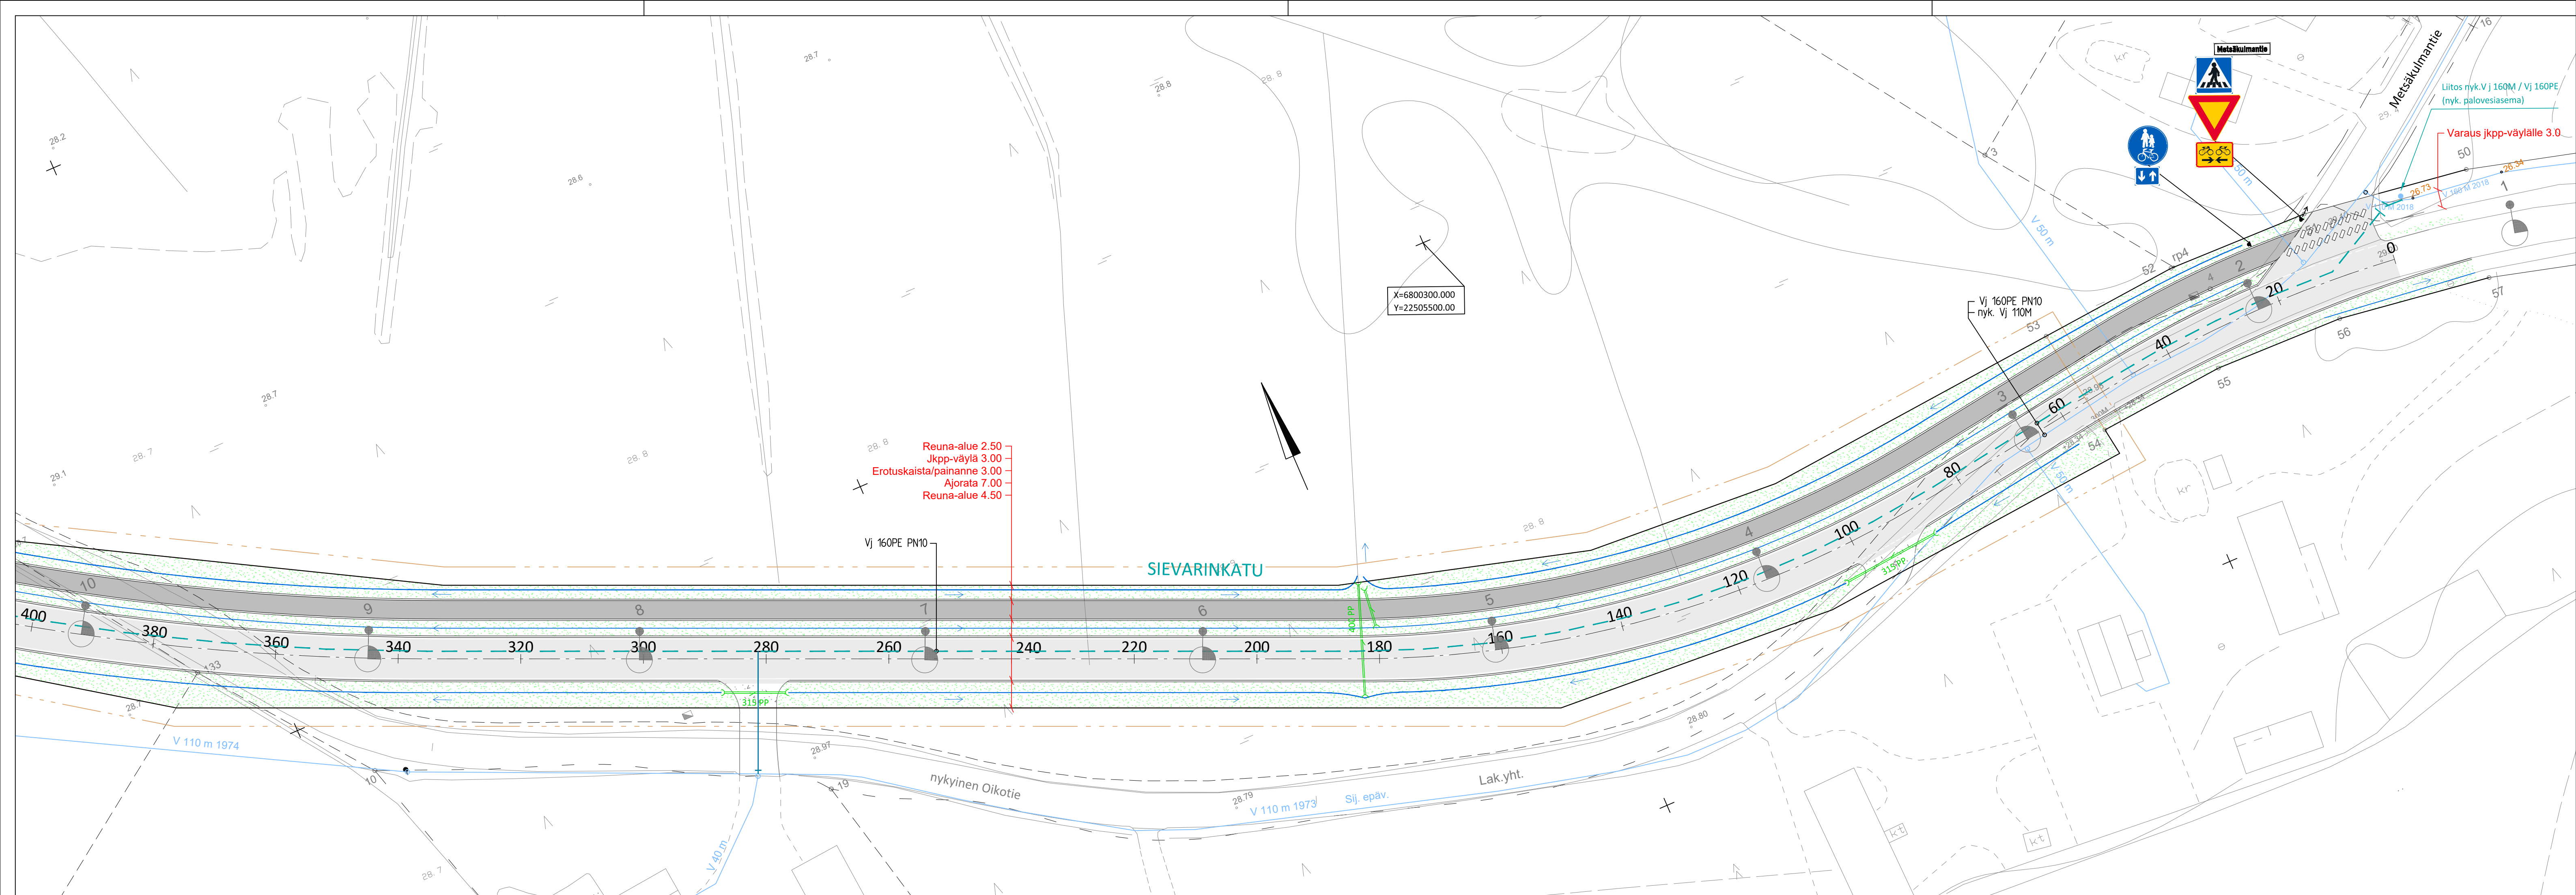

- MERKINTÖJEN SELITYS:
- ASFALTTPÄÄLLYSTE
 - ASFALTTPÄÄLLYSTEINEN JALKAKÄYTÄVÄ JA PYÖRÄTIE
 - NIITTYNURMI
 - REUNAKIVETÖN REUNALINJA (PÄÄLLYSTEEN REUNA) JA MURSKEPIENNAR
 - VALAISINPYLVÄS
 - AVO-OJA TAI PAINANNE, VIRTAAUSSUUNTA
 - UUSI RITILÄKANTINEN HULEVESIKAIVO
 - RUMPU
 - UUSI VESIJOHTO JA RUNKOLINJAN SULKUVENTTIILI
 - VESIJOHDON TONTTILIITTYMÄ JA SULKUVENTTIILI
 - NYKYINEN VESIJOHTO

HARJAVALLAN KAUPUNKI TEKNISET PALVELUT			
SIEVARINKATU		Teklan päätös:	
VÄLI: METSÄKULMANTIE - TORTTILAN ERITASOLIITTYMÄ 205 SIEVARI		/ §	
KATUSUUNNITELMA		Muutos	
Asemapiirustus 1:500		Pvm.	
		Kork.järj.	
		Tasokoord.	
		Ark.n:o	
Kunnallistekniikan suunnittelu		Suunn.	E. Ränkman
		Hyv.	
		Piir.n:o	205/01