


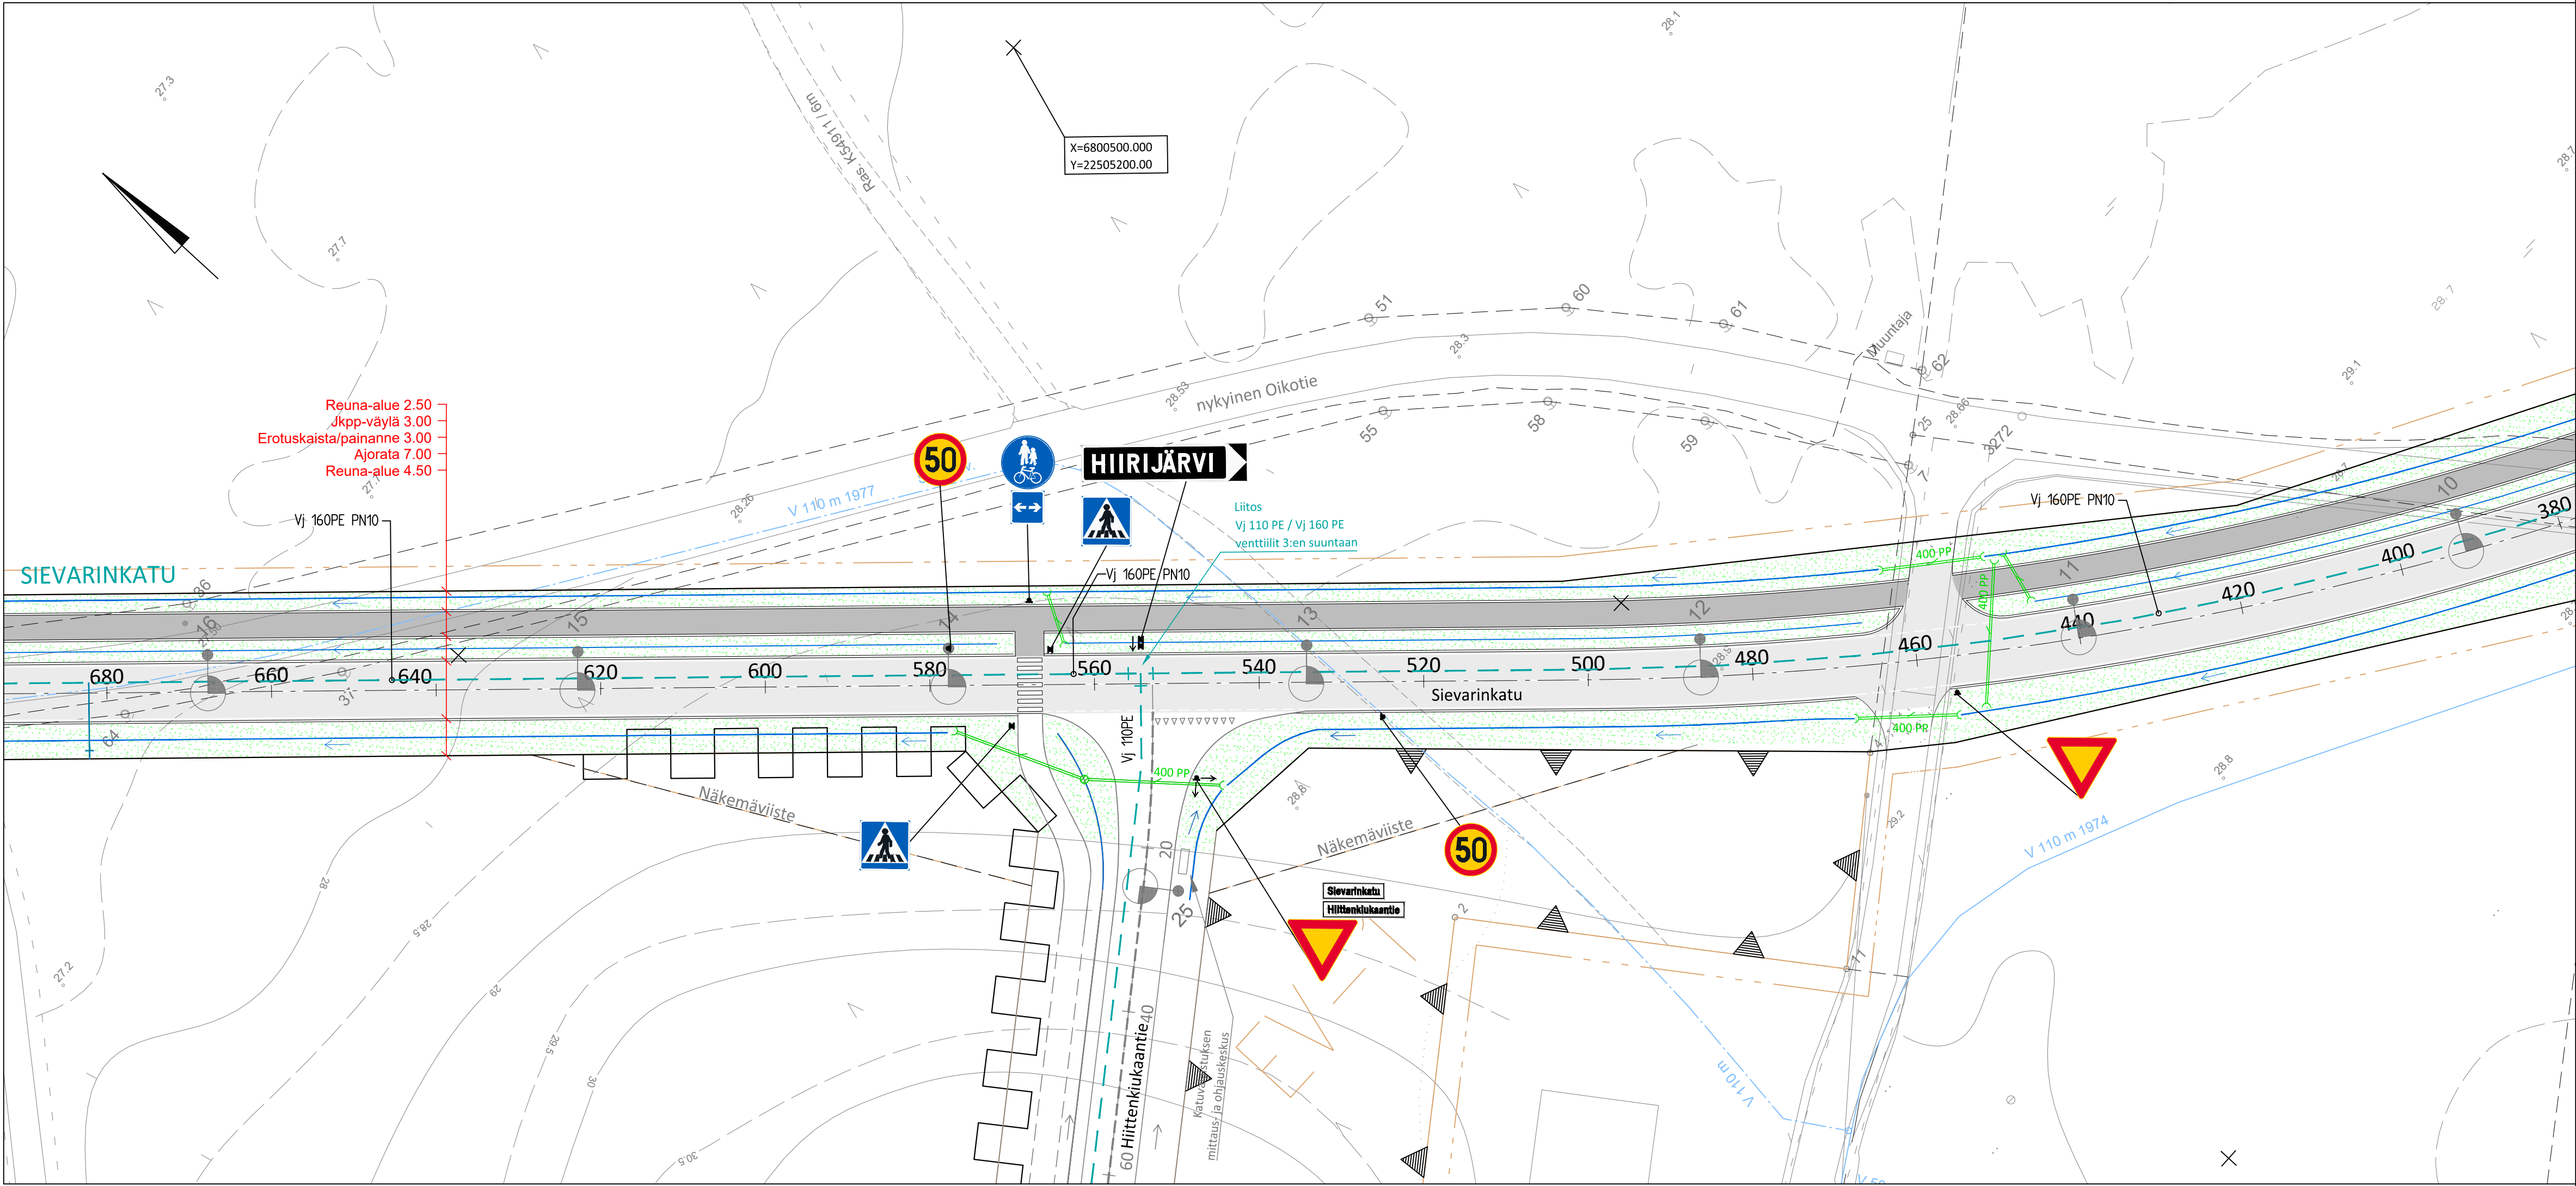

- MERKINTÖJEN SELITYS:
- ASFALTTIPÄÄLLYSTE
 - ASFALTTIPÄÄLLYSTEINEN JALKAKÄYTÄVÄ JA PYÖRÄTIE
 - NIITTYNURMI
 - REUNAKIVETÖN REUNALINJA (PÄÄLLYSTEEN REUNA) JA MURSKEPIENNAR
 - VALAISINPYLVÄS
 - AVO-OJA TAI PAINANNE, VIRTAASSUUNTA
 - UUSI RITILÄKANTINEN HULEVESIKAIVO
 - RUMPU
 - UUSI VESIJOHTO JA RUNKOLINJAN SULKUVENTTIILI
 - VESIJOHDON TONTTILIITTYMÄ JA SULKUVENTTIILI
 - NYKYINEN VESIJOHTO



HARJAVALLAN KAUPUNKI
TEKNISET PALVELUT

SIEVARINKATU
VÄLI: METSÄKULMANTIE - TORTTILAN ERITASOLIITTYMÄ
205 SIEVARI

KATUSUUNNITELMA
Asemapiirustus 1:500

Suunn. E. Ränkman
Hyv.

Piir.n:o 205/02

Teklan päätös:
/ §

Muutos	
Pvm.	10.11.2025
Kork.järj.	N2000
Tasokoord.	ETRS-GK22
Ark.n:o	