


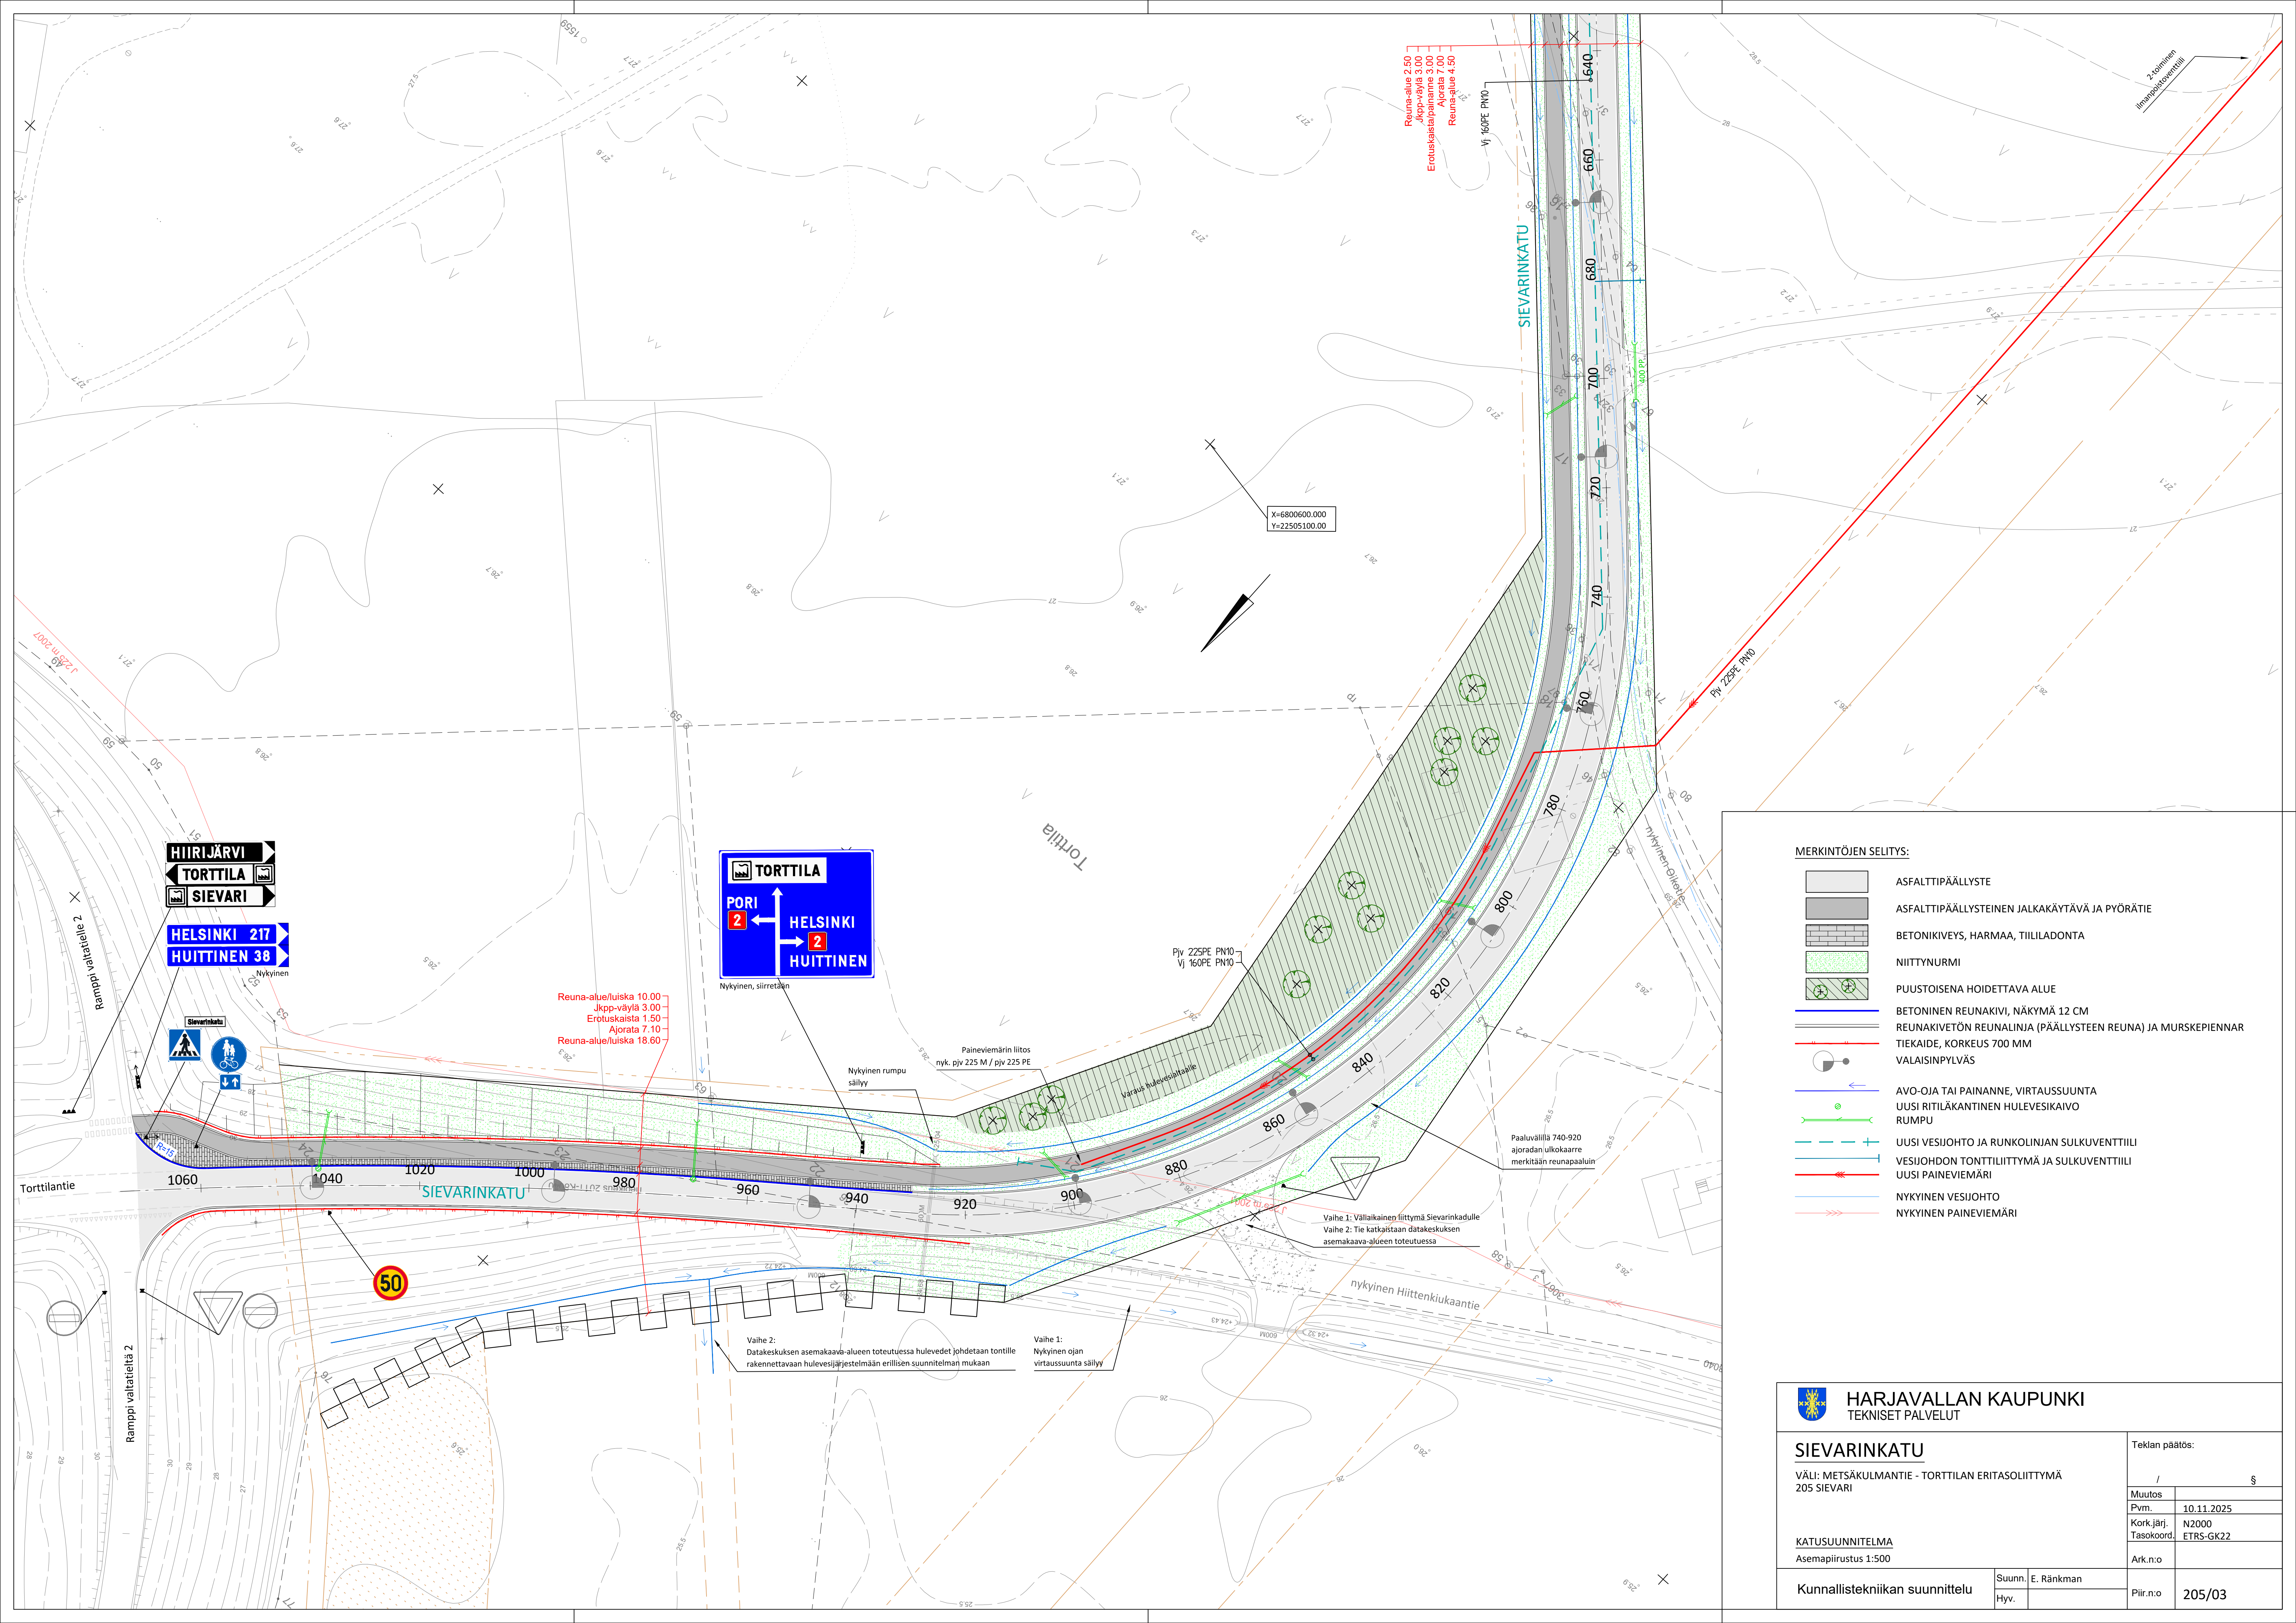

Reuna-alue 9.50
Jätkö-alue 3.00
Eroituskaistat 3.00
Ajorata 7.00
Reuna-alue 4.50

X=6800600.000
Y=22505100.00

Reuna-alue/luiska 10.00
Jätkö-väylä 3.00
Eroituskaista 1.50
Ajorata 7.10
Reuna-alue/luiska 18.60

TORTTILA
PORI
2
HELSINKI
2
HUITTINEN

HIIRIJÄRVI
TORTTILA
SIEVARI

HELSINKI 217
HUITTINEN 38

Sievarinkatu
Nykyinen
Rampin valtatie 2

Nykyinen rumpu säilyy

Paineviemärin liitos
nyk. p. 225 M / p. 225 PE

Varaus hulevesipilaalle

Paaluvälillä 740-920
ajoradan ulkokaarre
merkitään reunapaaluin

Vaihe 1: Valtakainen liittymä Sievarinkadulle
Vaihe 2: Tie katkaistaan datakeskuksen
asemakaava-alueen toteutuessa

Vaihe 2: Datakeskuksen asemakaava-alueen toteutuessa hulevedet johdetaan tontille
rakennettavaan hulevesijärjestelmään erillisen suunnitelman mukaan

Vaihe 1: Nykyinen ojan
virtausuunta säilyy

MERKINTÖJEN SELITYS:

- ASFALTITPÄÄLLYSTE
- ASFALTITPÄÄLLYSTEINEN JALKAKÄYTÄVÄ JA PYÖRÄTIE
- BETONIKIVEYS, HARMAA, TIILILADONTA
- NIITTYNURMI
- PUUSTOISENA HOIDETTAVA ALUE
- BETONINEN REUNAKIVI, NÄKYMÄ 12 CM
- REUNAKIVETÖN REUNALINJA (PÄÄLLYSTEEN REUNA) JA MURSEKPIENNAR
- TIEKAIDE, KORKEUS 700 MM
- VALAISINPVLVÄS
- AVO-OJA TAI PAINANNE, VIRTAAUSSUUNTA
- UUSI RITILÄKANTINEN HULEVESIKAIVO
- RUMPU
- UUSI VESIOHTO JA RUNKOLINJAN SULKUVENTTIILI
- VESIOHDON TONTTILIITTYMÄ JA SULKUVENTTIILI
- UUSI PAINEVIEMÄRI
- NYKYINEN VESIOHTO
- NYKYINEN PAINEVIEMÄRI

HARJAVALLAN KAUPUNKI
TEKNISET PALVELUT

SIEVARINKATU
VÄLI: METSÄKULMANTIE - TORTTILAN ERITASOLIITTYMÄ
205 SIEVARI

KATUSUUNNITELMA
Asemapiirustus 1:500

Kunnallistekniikan suunnittelu

Suunn. E. Ränkman
Hyv.

Teklan päätös:

Muutos
Pvm. 10.11.2025
Kork.jarj. N2000
Tasokoord. ETRS-GK22

Ark.n:o

Piir.n:o 205/03