


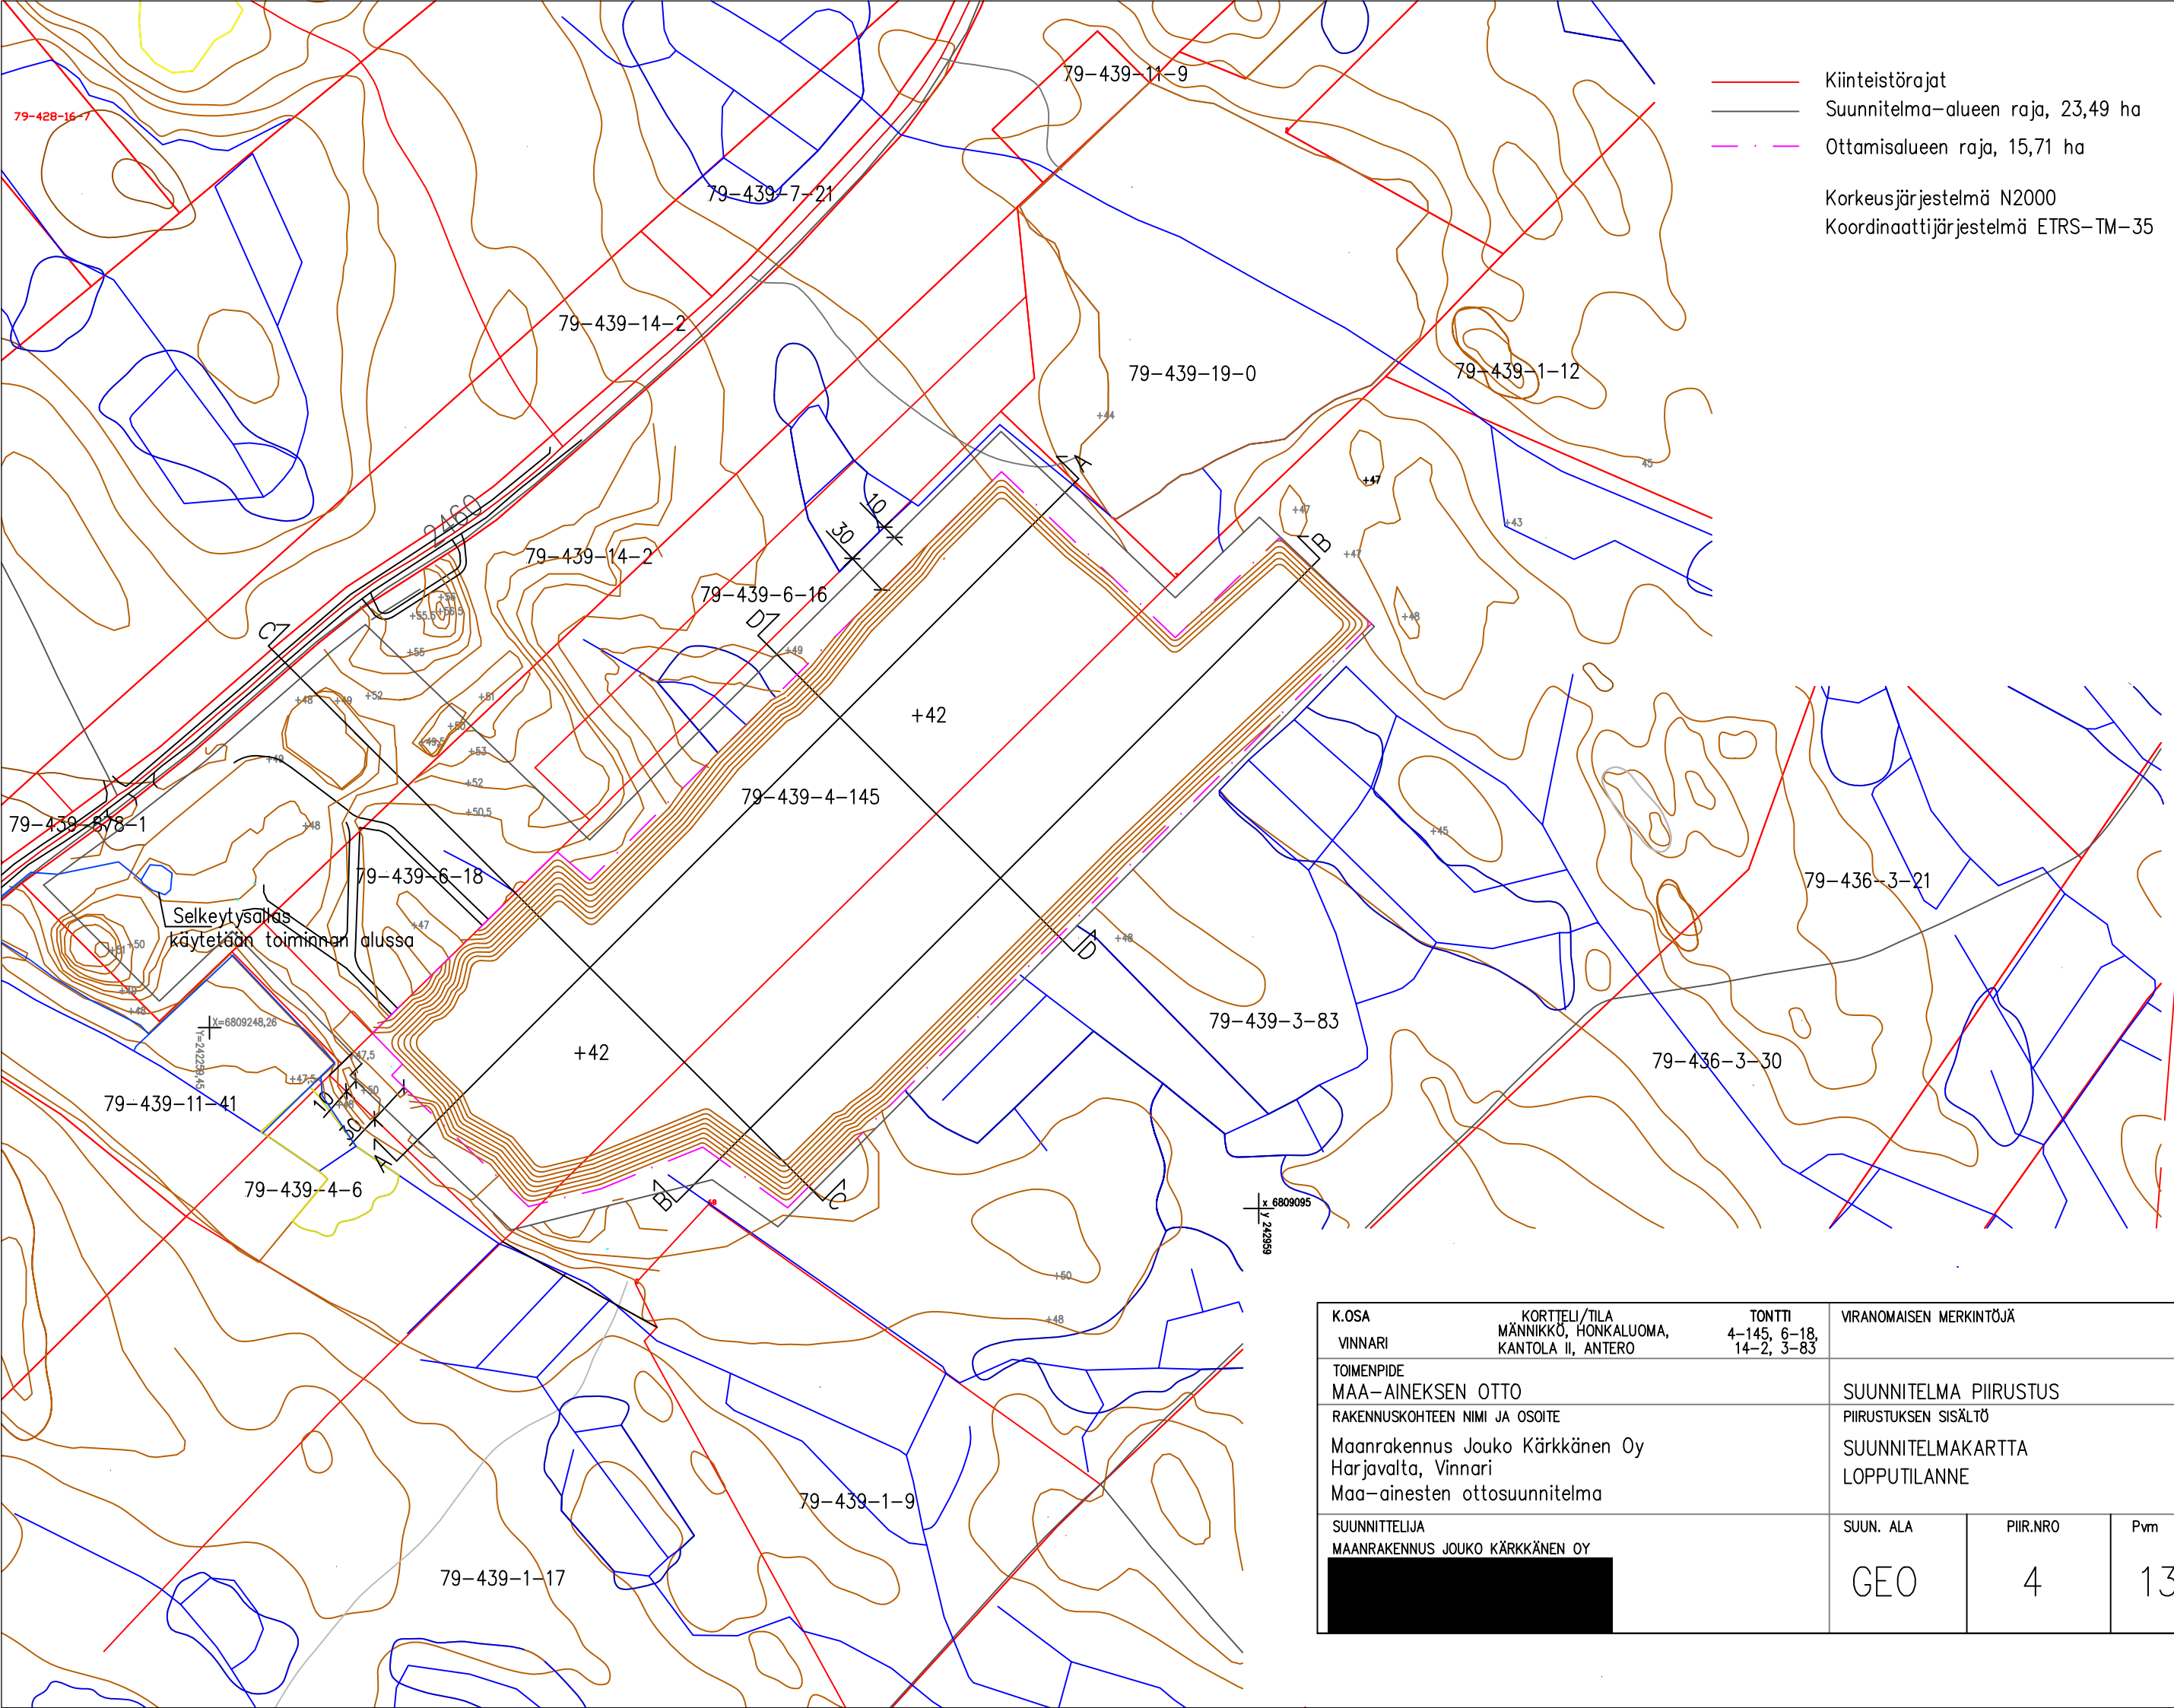

K.OSA VINNARI	KORTTELI/TILA MÄNNIKKO, HONKALUOMA, KANTOLA II, ANTERO	TONTTI 4-145, 6-18, 14-2, 3-83	VIRANOMAISEN MERKINTÖJÄ		
TOIMENPIDE MAA-AINEKSEN OTTO			SUUNNITELMA PIIRUSTUS		
RAKENNUSKOHTEN NIMI JA OSOITE Maanrakennus Jouko Kärkkänen Oy Harjavalta, Vinnari Maa-ainesten ottosuunnitelma			PIIRUSTUKSEN SISÄLTÖ		MK
			SUUNNITELMAKARTTA		1:4000
			LOPPUTILANNE		
SUUNNITTELIJA MAANRAKENNUS JOUKO KÄRKKÄNEN OY			SUUN. ALA	PIIR.NRO	Pvm
			GEO	4	13.02.2026